

ДИЗАЙН ПРОЕКТ КВАРТИРЫ ЖК ДОБРОГОРОД




Автор проекта: Анастасия Филипенко
Конт.ном: 8(978) 776 08 20

г.СЕВАСТОПОЛЬ, 2025г.

ПРИМЕЧАНИЕ:


- 1. Замеры проводились перед черновой отделкой.
- 2. Все указанные размеры даны по фактическому состоянию на момент замера.
- 3. Все размеры даны без учета выравнивания стен, пола, потолка.
- 4. Отклонения в плоскостях за счет неровности стен ± 5.....35 мм

ДИЗАЙН ПРОЕКТ ПО АДРЕСУ: г.СЕВАСТОПОЛЬ,				
Д И	ОБМЕРНЫЙ ПЛАН			
	Лист	3	Дата	10.02.2025

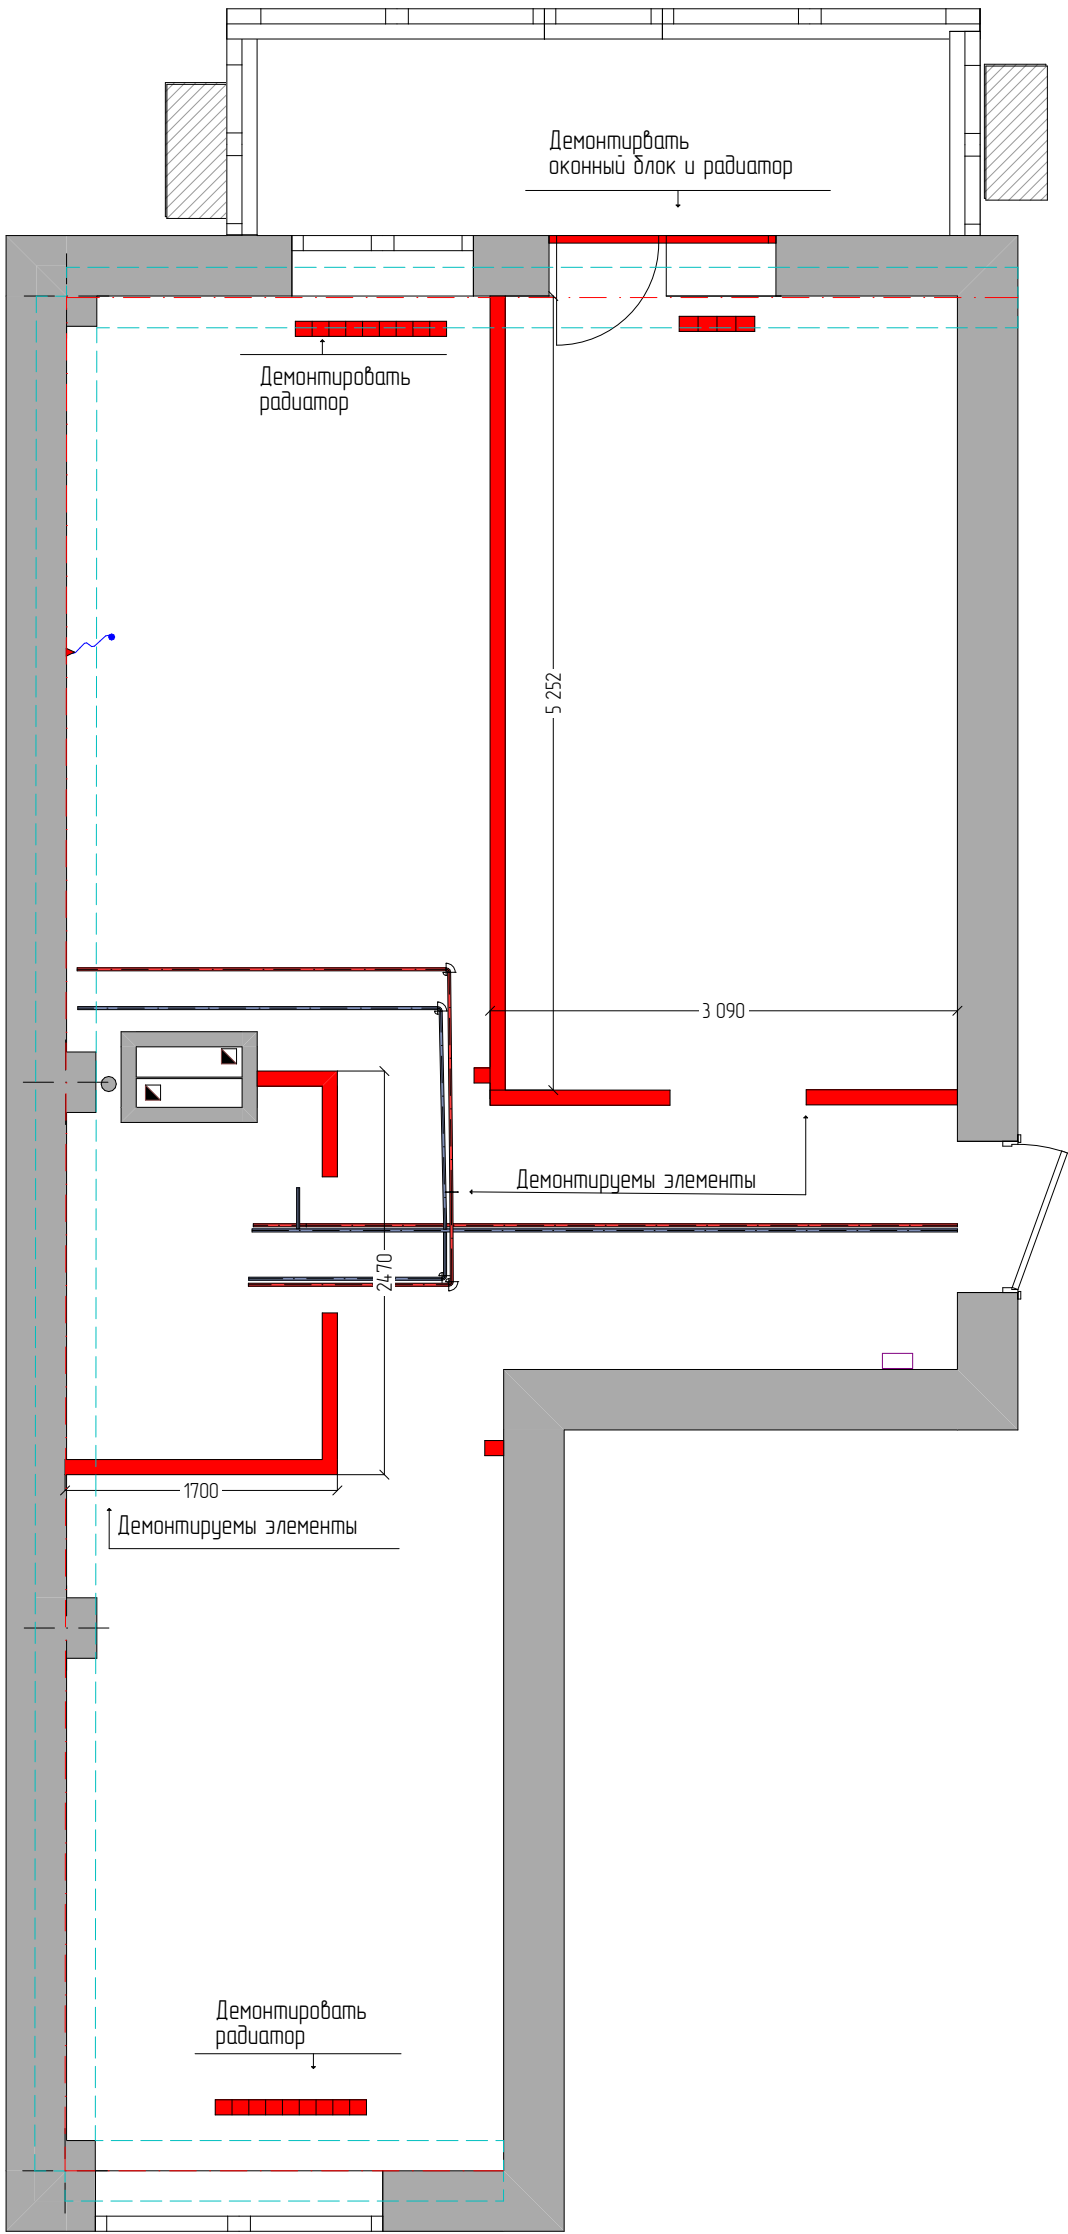

УСЛОВНЫЕ ОБОЗНАЧЕНИЯ		
	-Существующие стены 300мм	
	-Балка	
	-Демонтаж Существующие стены 500х100 мм	
	500 -Размерные привязки	
	2790 -Высота до потолка	
	2465 -Высота до ригеля	
	-Вентканал	

№	Экспликация	Площадь
1	Прихожая	8,07
2	Комната	15,70
3	Кухня	14,02
4	Ванная	3,92
4	Комната 2	13,36
6	Лоджия	5,95
		61,02 м ²

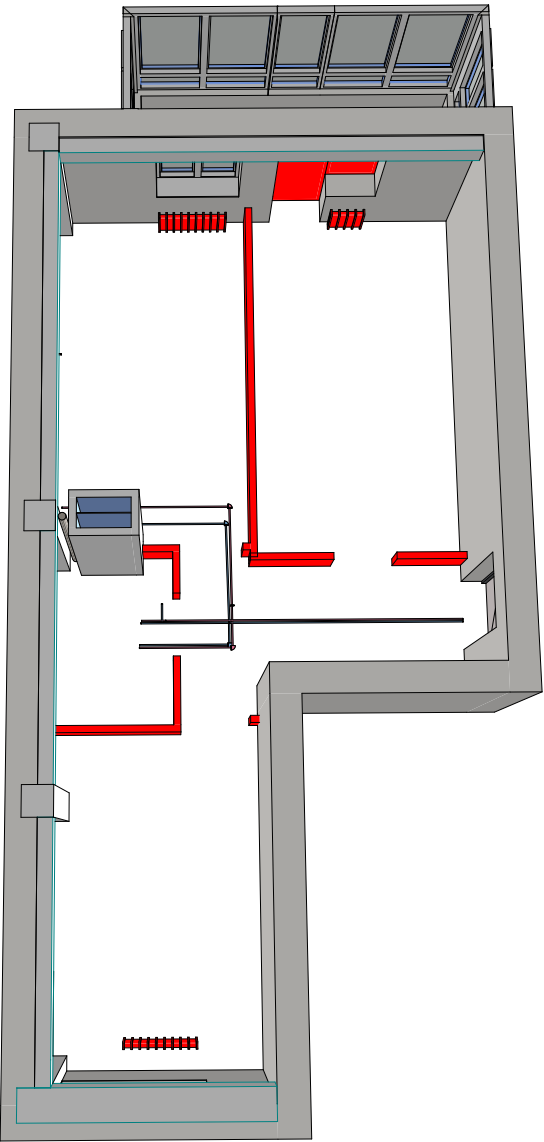


ПРИМЕЧАНИЕ:


- 1. На этапе демонтажных работ предусмотреть
- Демонтаж оконного блока в гостиной, с последующей заменой
- Демонтаж выделенных перегородок
- Демонтаж входной двери
- Демонтаж радиаторов с последующей заменой
- Демонтаж водопровода с последующей заменой
- 2. Замеры проводились перед черновой отделкой.
- 3. Все указанные размеры даны по фактическому состоянию на момент замера.
- 4. Отклонения в плоскостях за счет неровности стен ± 5.....35 мм

ДИЗАЙН ПРОЕКТ ПО АДРЕСУ: г.СЕВАСТОПОЛЬ,

	ПЛАН ДЕМОНТАЖА			
	Лист	4	Дата	10.02.2025

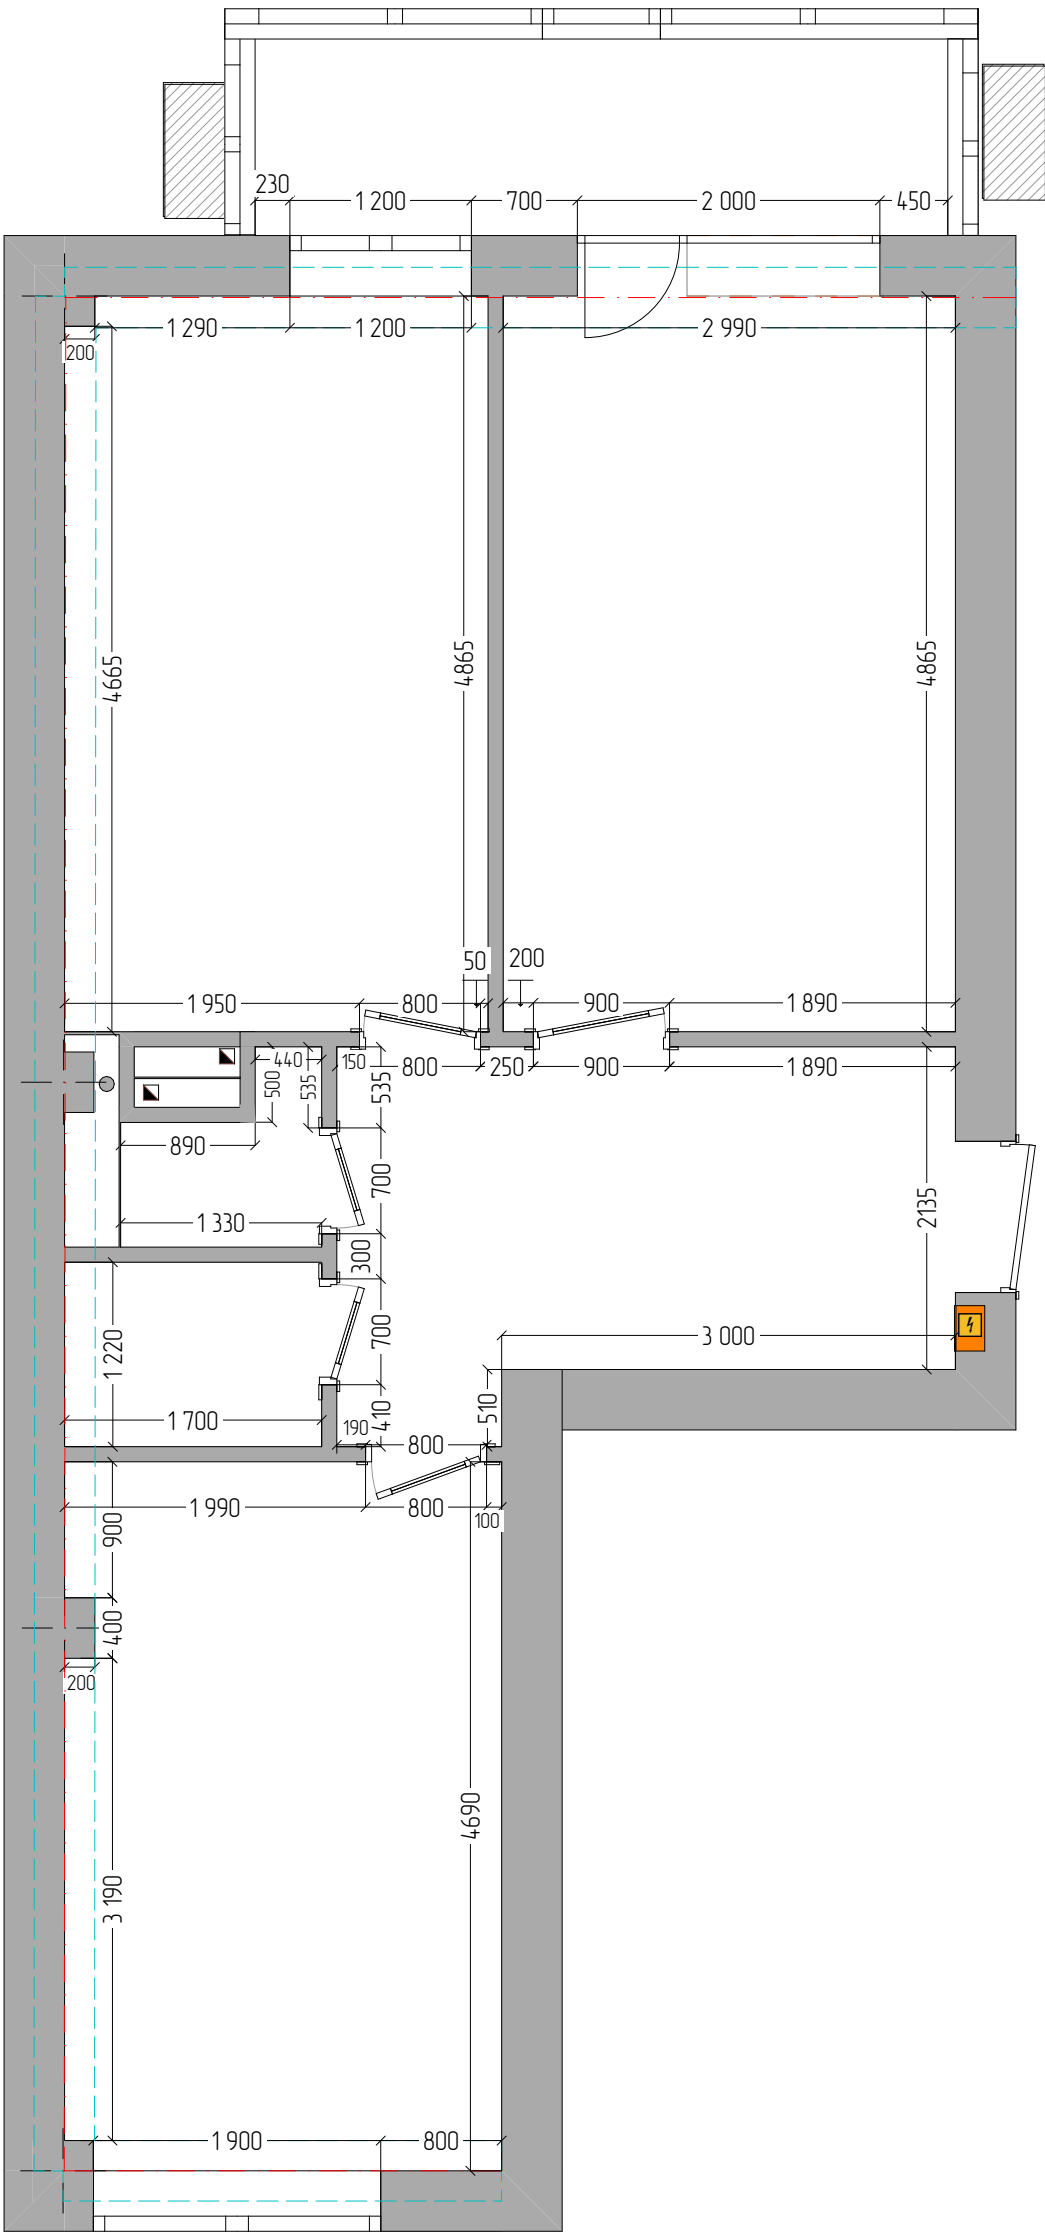

УСЛОВНЫЕ ОБОЗНАЧЕНИЯ		
	-Существующие стены 300мм	
	-Балка	
	-Стены 100мм	
	-Размерные привязки	
	-Высота до потолка	
	-Высота до ригеля	
	-Вентканал	
Экспликация после перепланировки		
№	Название Зоны	Площадь
1	Прихожая	9,70
2	Спальня	13,50
3	Ванная	2,10
4	Сан.узел	1,62
5	Кухня	13,58
6	Гостиная	14,55
7	Лоджия	5,95
		61,00 м ²

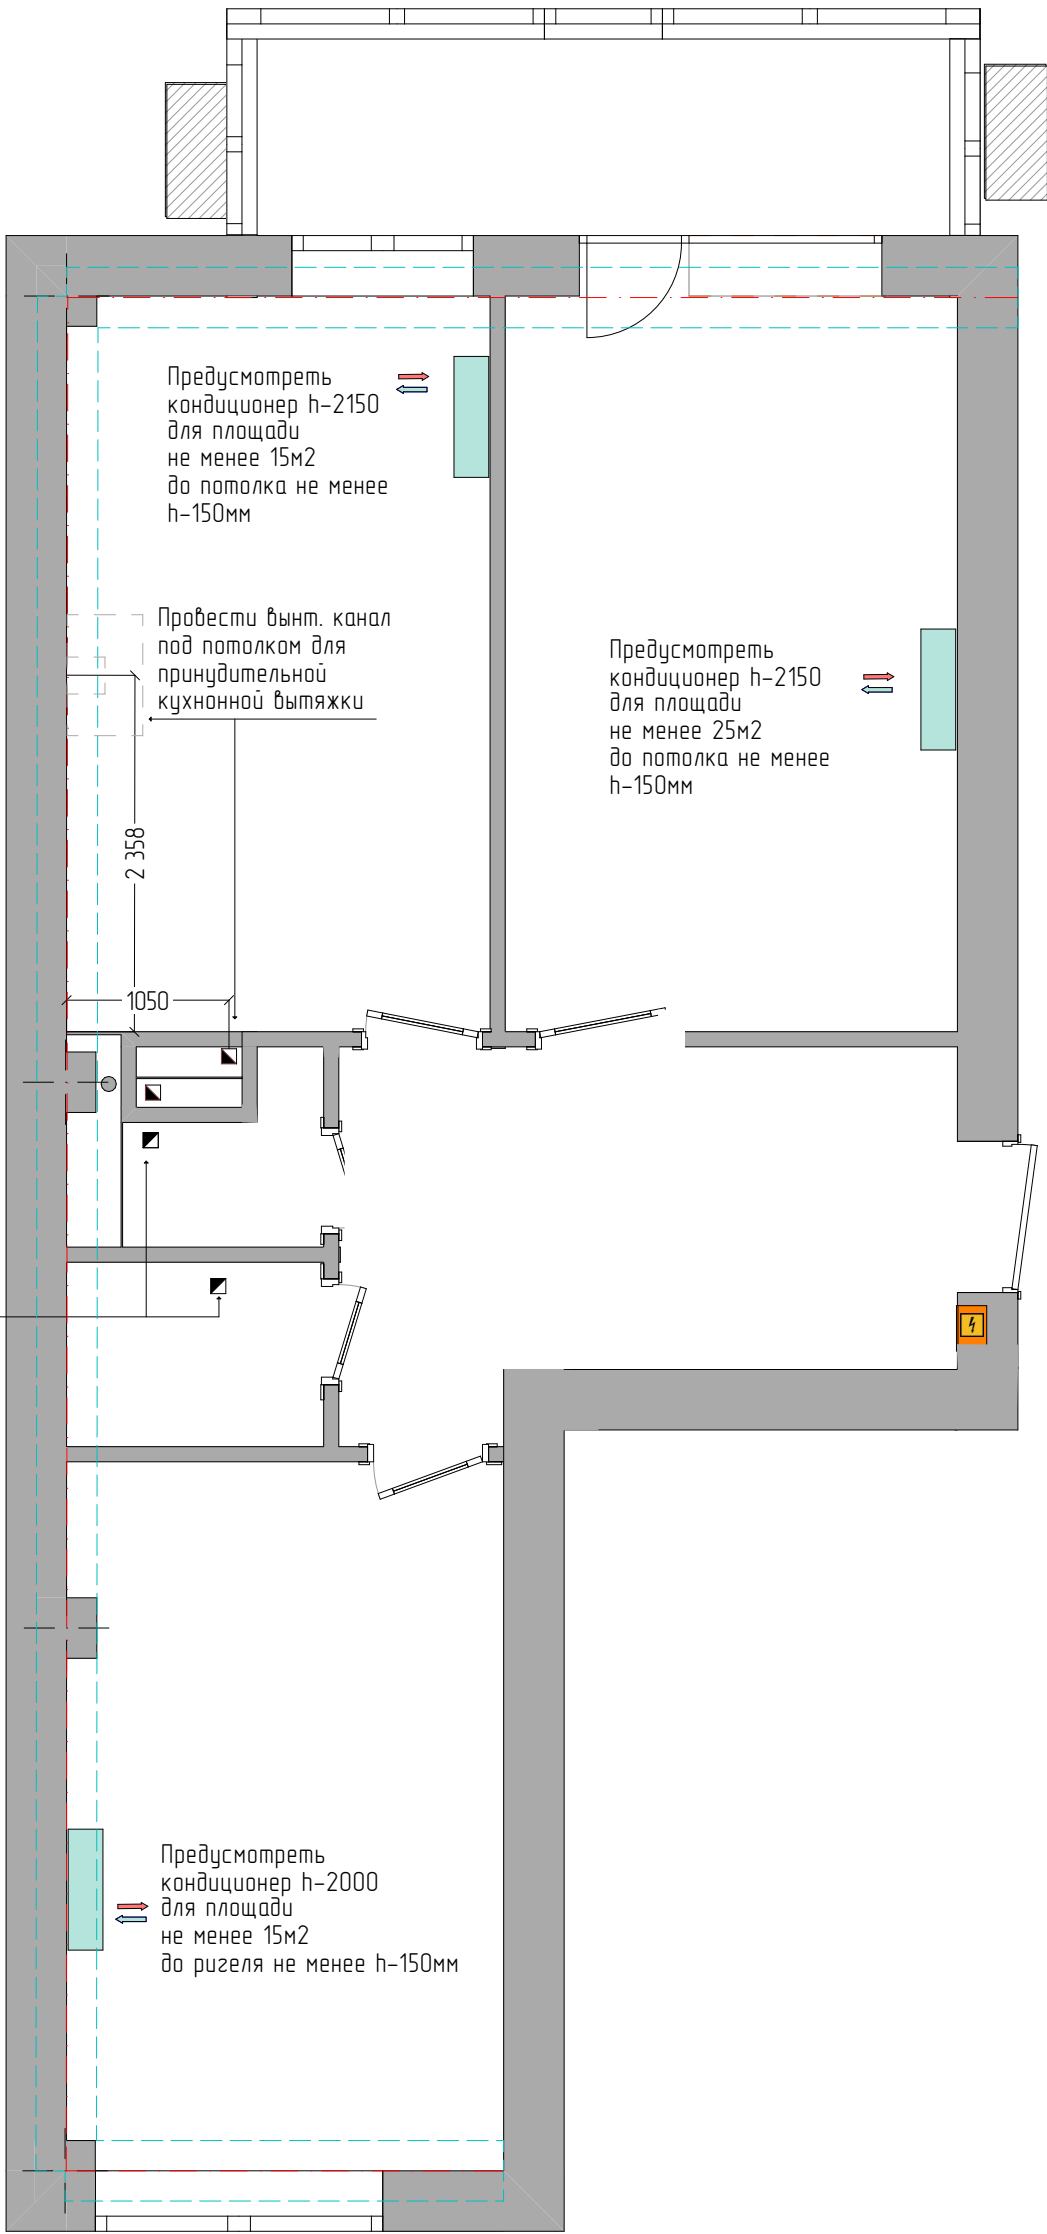

УСЛОВНЫЕ ОБОЗНАЧЕНИЯ

- Существующие стены 300мм
- Балка
- Стены 100мм
- 500 -Размерные привязки
- 2690 -Высота до потолка
- 2365 -Высота до ригеля
- Вентканал


Экспликация после перепланировки

№	Название Зоны	Площадь
1	Прихожая	9,70
2	Спальня	13,50
3	Ванная	2,10
4	Сан.узел	1,62
5	Кухня	13,58
6	Гостиная	14,55
7	Лоджия	5,95
		61,00 м ²

ПРИМЕЧАНИЯ:


- Данный чертеж несет рекомендательный характер, предварительно требует согласование со специалистом!
- При выборе кондиционера обратить внимание на площадь помещения!
- Под каждый кондиционер предусмотреть эл.вывод.
- Предусмотреть устройства принудительной вентиляции в помещениях повышенной влажности!

ДИЗАЙН ПРОЕКТ ПО АДРЕСУ: г.СЕВАСТОПОЛЬ,

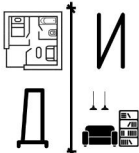

ПЛАН ВЕНТИЛЯЦИИ И КОНДИЦИОНЕРА

Лист 7 Дата 10.02.2025

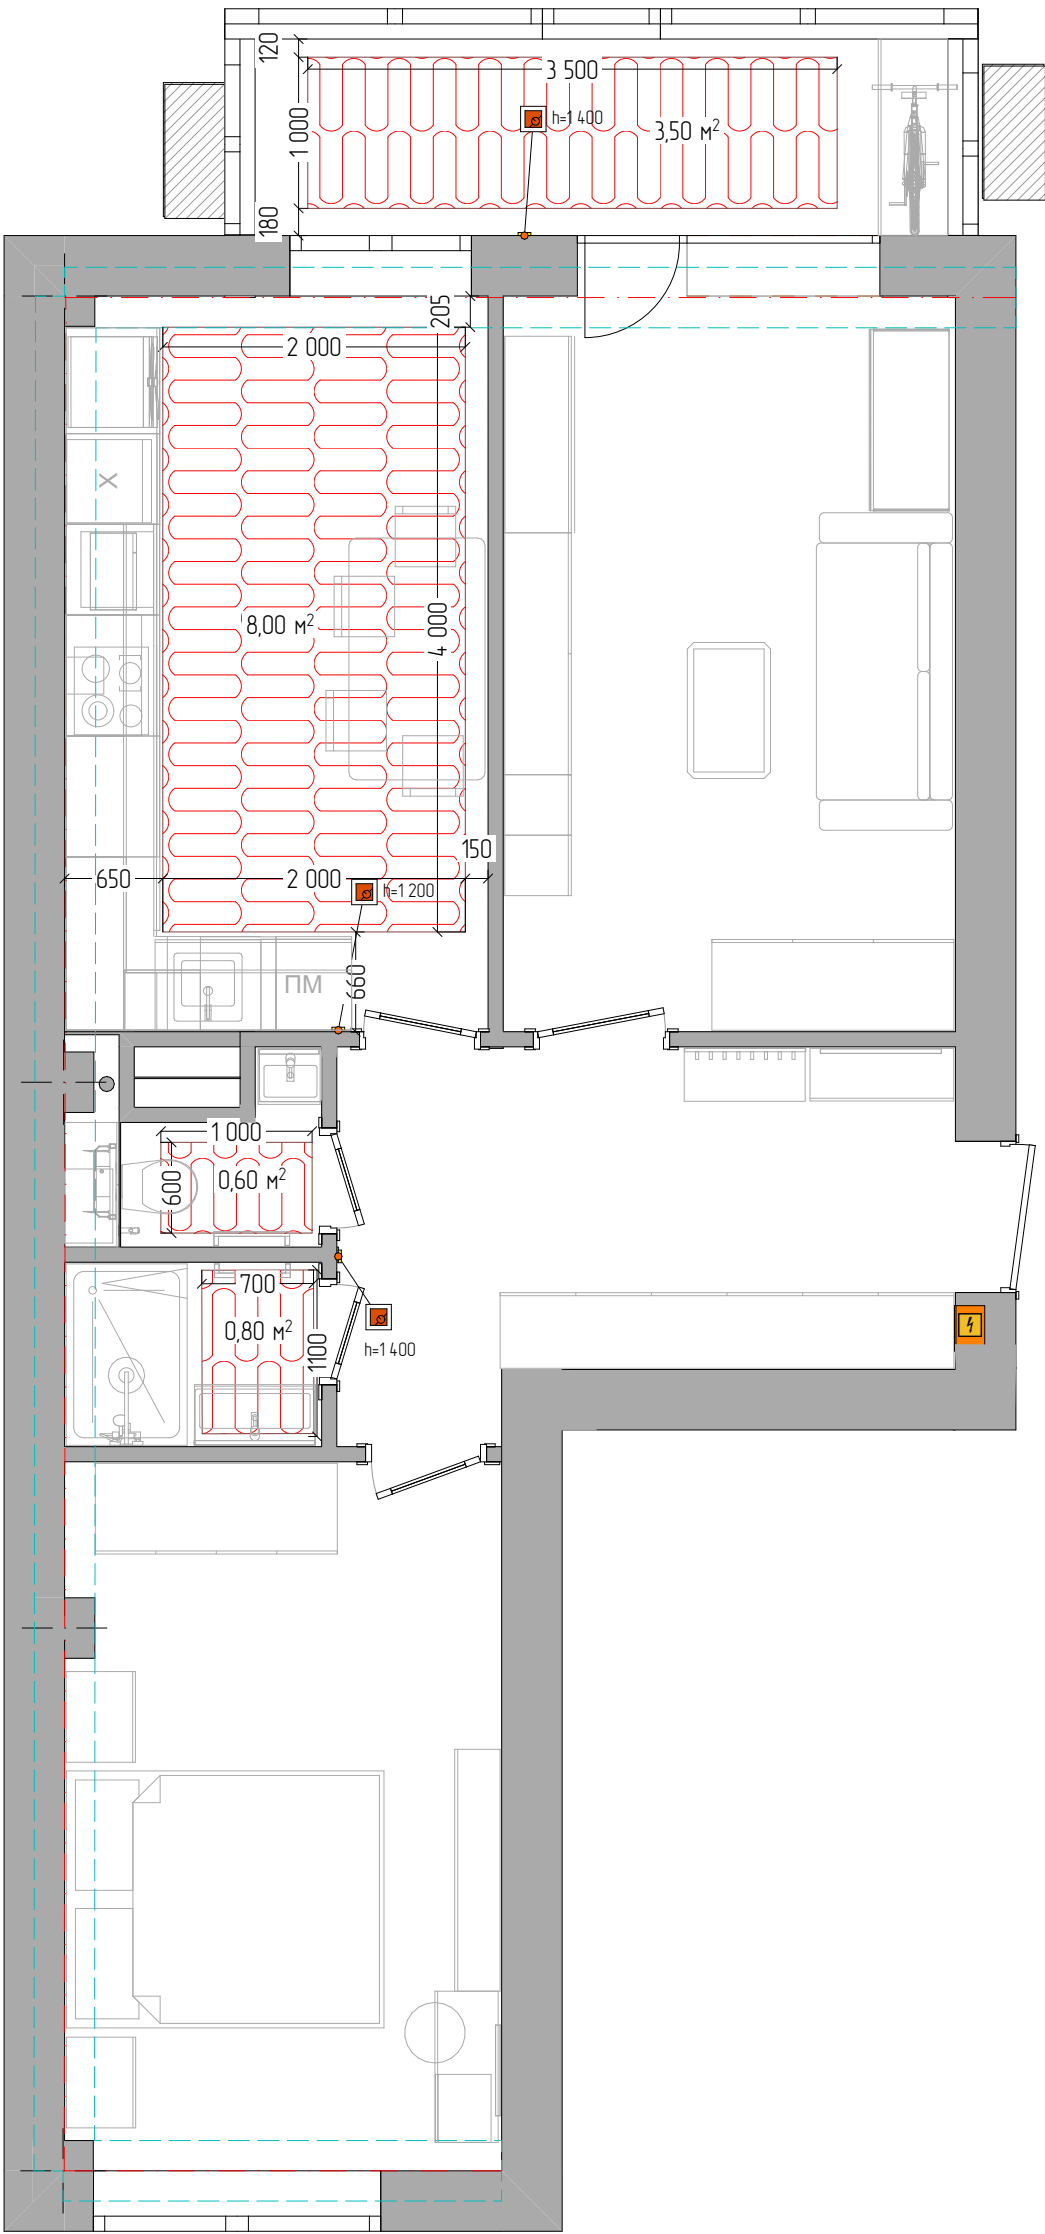


УСЛОВНЫЕ ОБОЗНАЧЕНИЯ	
	-Существующие стены 300мм
	-Балка
	-Стены 100мм
	-Размерные привязки
	-Высота до потолка
	-Высота до ригеля
	-Вентканал
	-Теплый пол
	-Терморегулятор теплого пола

ПРИМЕЧАНИЕ:

1. Устройства теплого пола произвести в 100-150мм от стен и мебели.
2. Устройства теплого пола не должно попадать под стационарную сантехнику и технику
3. Все размеры даны без учета запаса.
4. Чертеж носит рекомендательный характер, требуется согласование со специалистом!

ДИЗАЙН ПРОЕКТ ПО АДРЕСУ: г.СЕВАСТОПОЛЬ,				
	ПЛАН ТЕПЛЫХ ПОЛОВ			
	Лист	8	Дата	10.02.2025

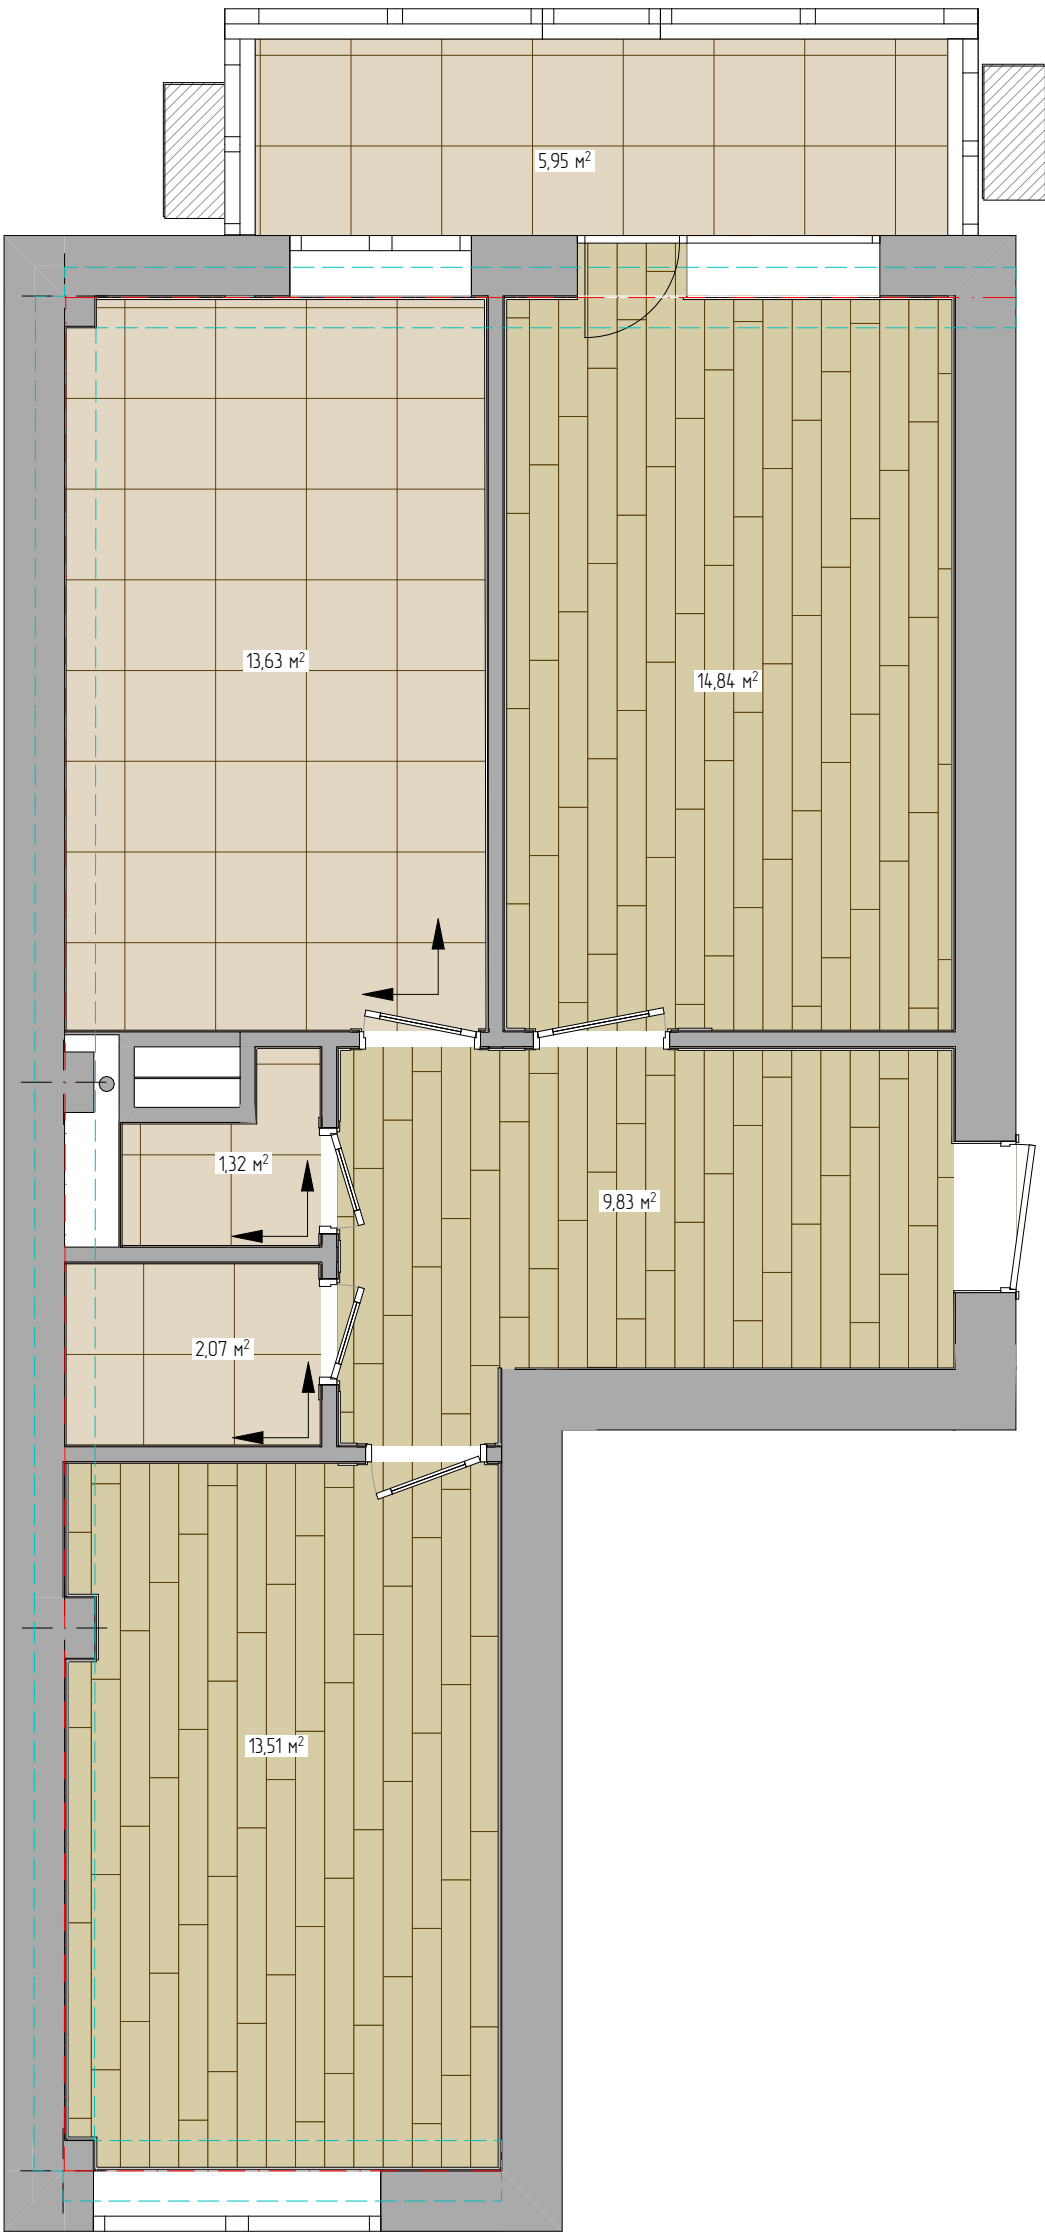


Спецификация напольных покрытий		
2D	Наименование	П
	Ламинат EGGER PRO CLASSIC 4V Дуб Азгил светлый 193x1292x10	38,18
	Монсеррат бежевый светлый натуральный обрезной 60x60	22,97
Спецификация напольных плитусов		
2-D	ID Элемента	Длина
	Напольный плитус 8-10 см в цвет двери	37 449

ПРИМЕЧАНИЯ:

- 1. Все размеры даны без учета выравнивания, но с учетом толщины слоя на плитку по стенам.
- 2. Полы следует выполнять после прокладки инженерных коммуникаций.
- 3. Все напольные покрытия лежат в единой плоскости.
- 4. По линии стыка керамогранита и ламинированной доски оставить технологический зазор 1 см и декорировать металлическим Т-образным порожек или пробковым порожек.
- 5. Все площади даны без учета запаса, плитка посчитана с учетом заводского края
- 6. На момент заказа согласовать запас плитки и ламината у мастера укладки!

ДИЗАЙН ПРОЕКТ ПО АДРЕСУ: г.СЕВАСТОПОЛЬ,				
	ПЛАН ПОКРЫТИЯ ПОЛОВ			
	Лист	9	Дата	10.02.2025

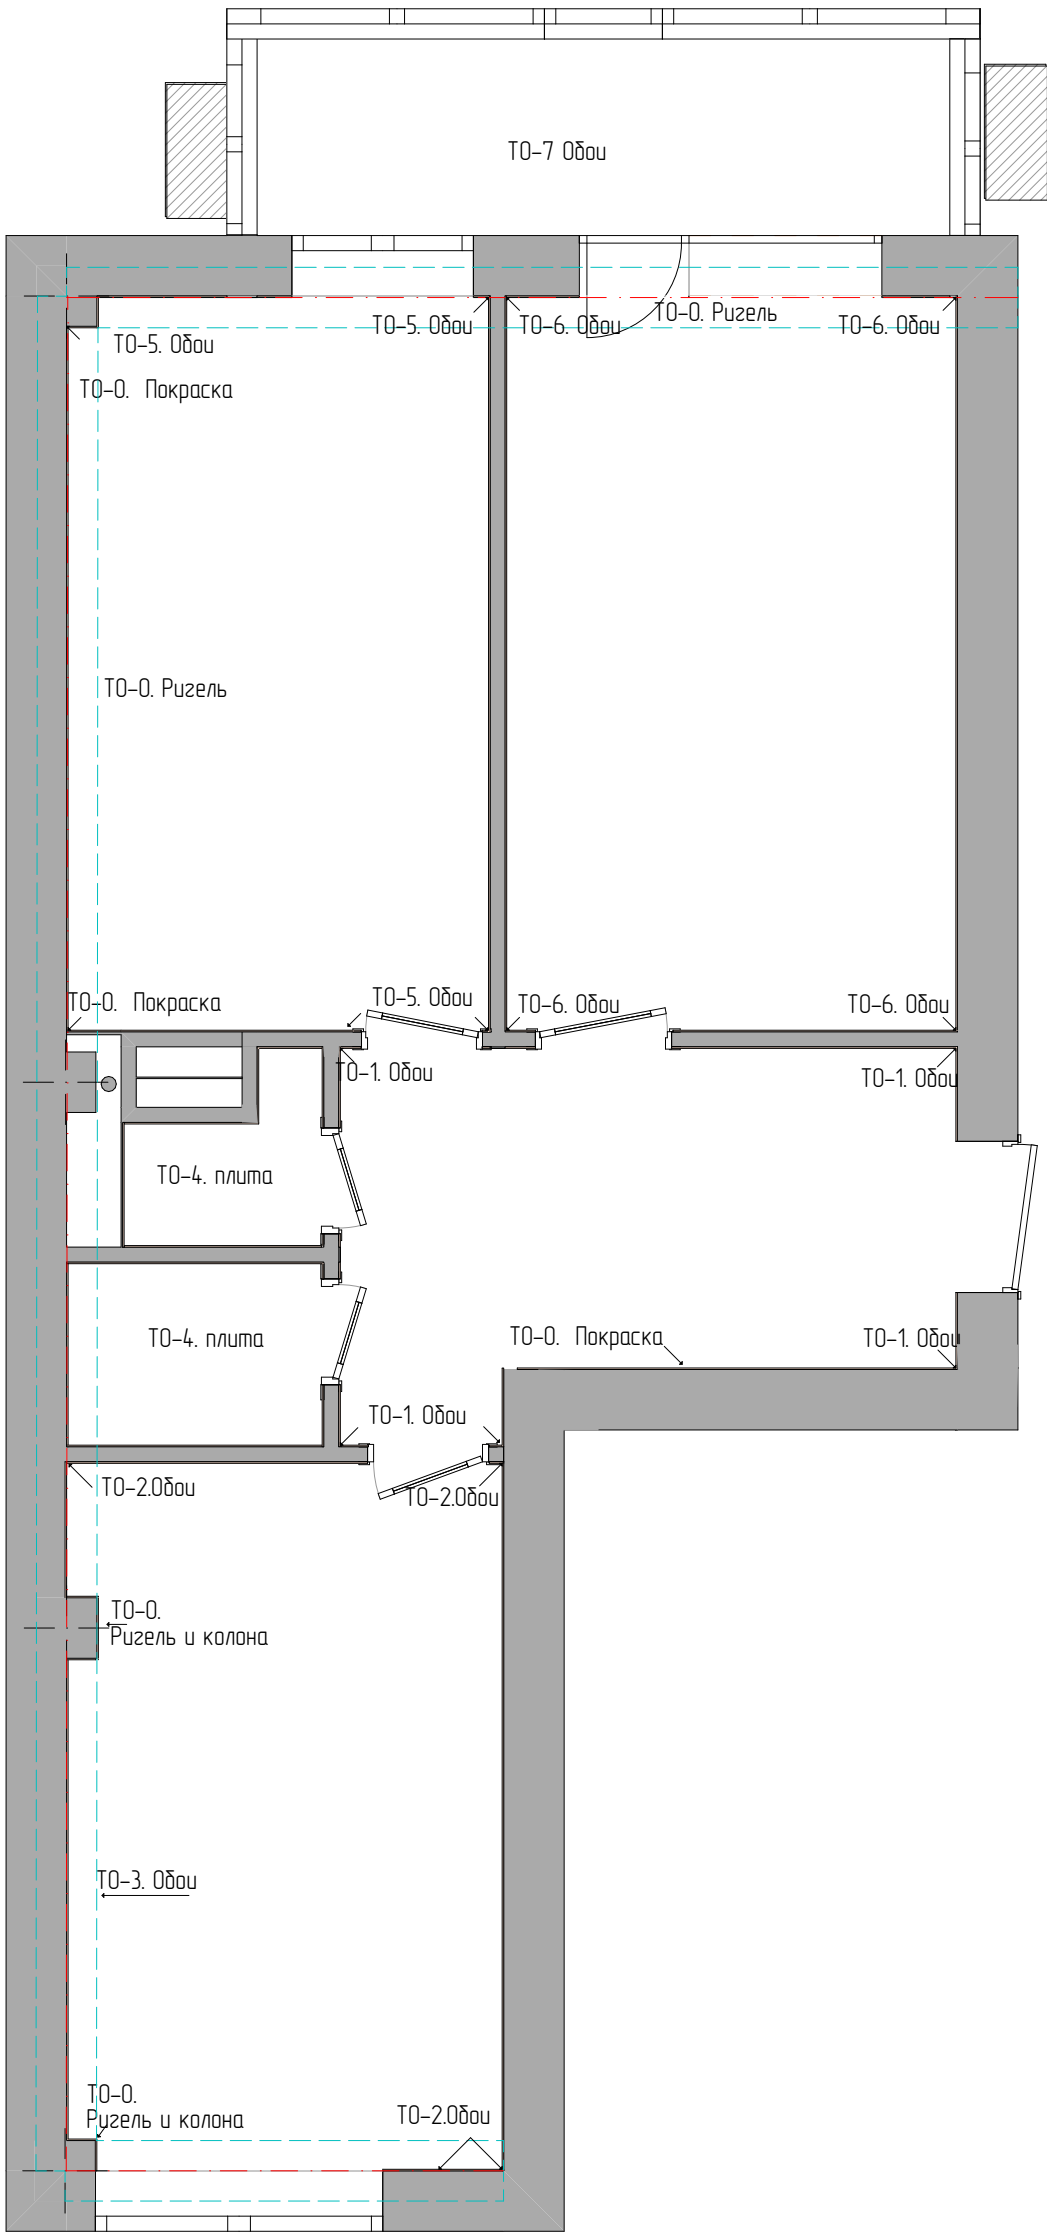


Спецификация отделки помещений			
ID Элемента	Цвет	Имя Покрытия	П
TO-0.		Краска – Глянцевая Белая	47,31
TO-1.		Grandeco артикул A44012(Обои кухня, прихожая Ткань) 1,06	17,59
TO-2.		Victoria Stenova артикул 588052 (Обои Спальня)	25,73
TO-3.		Victoria Stenova артикул 588041(Обои спальня Рисунок Волны)	7,36
TO-4		Керамогранит Монсеррат бежевый светлый матовый обрезной 40x120	39,33
TO-5.		Grandeco артикул A44012(Обои кухня, прихожая Ткань) 1,06	17,52
TO-6.		Grandeco артикул A44015(Обои гостиная Ткань лен)	34,56

ПРИМЕЧАНИЯ:

1. Все размеры даны с учетом отделки не более 10-20 мм.
2. Все площади и длины даны без учета запаса.
3. Перед покраской использовать грунтовку!
4. Перед выбором окончательным выбором краски сделать предварительный выкрас!
5. Обои в спальне требуют подбора по рисунку!
6. Данный чертеж несет рекомендательный характер, предварительно требует согласование со специалистом!


ДИЗАЙН ПРОЕКТ ПО АДРЕСУ: г.СЕВАСТОПОЛЬ,				
Д И	ПЛАН ОТДЕЛКИ СТЕН			
	Лист	10	Дата	10.02.2025

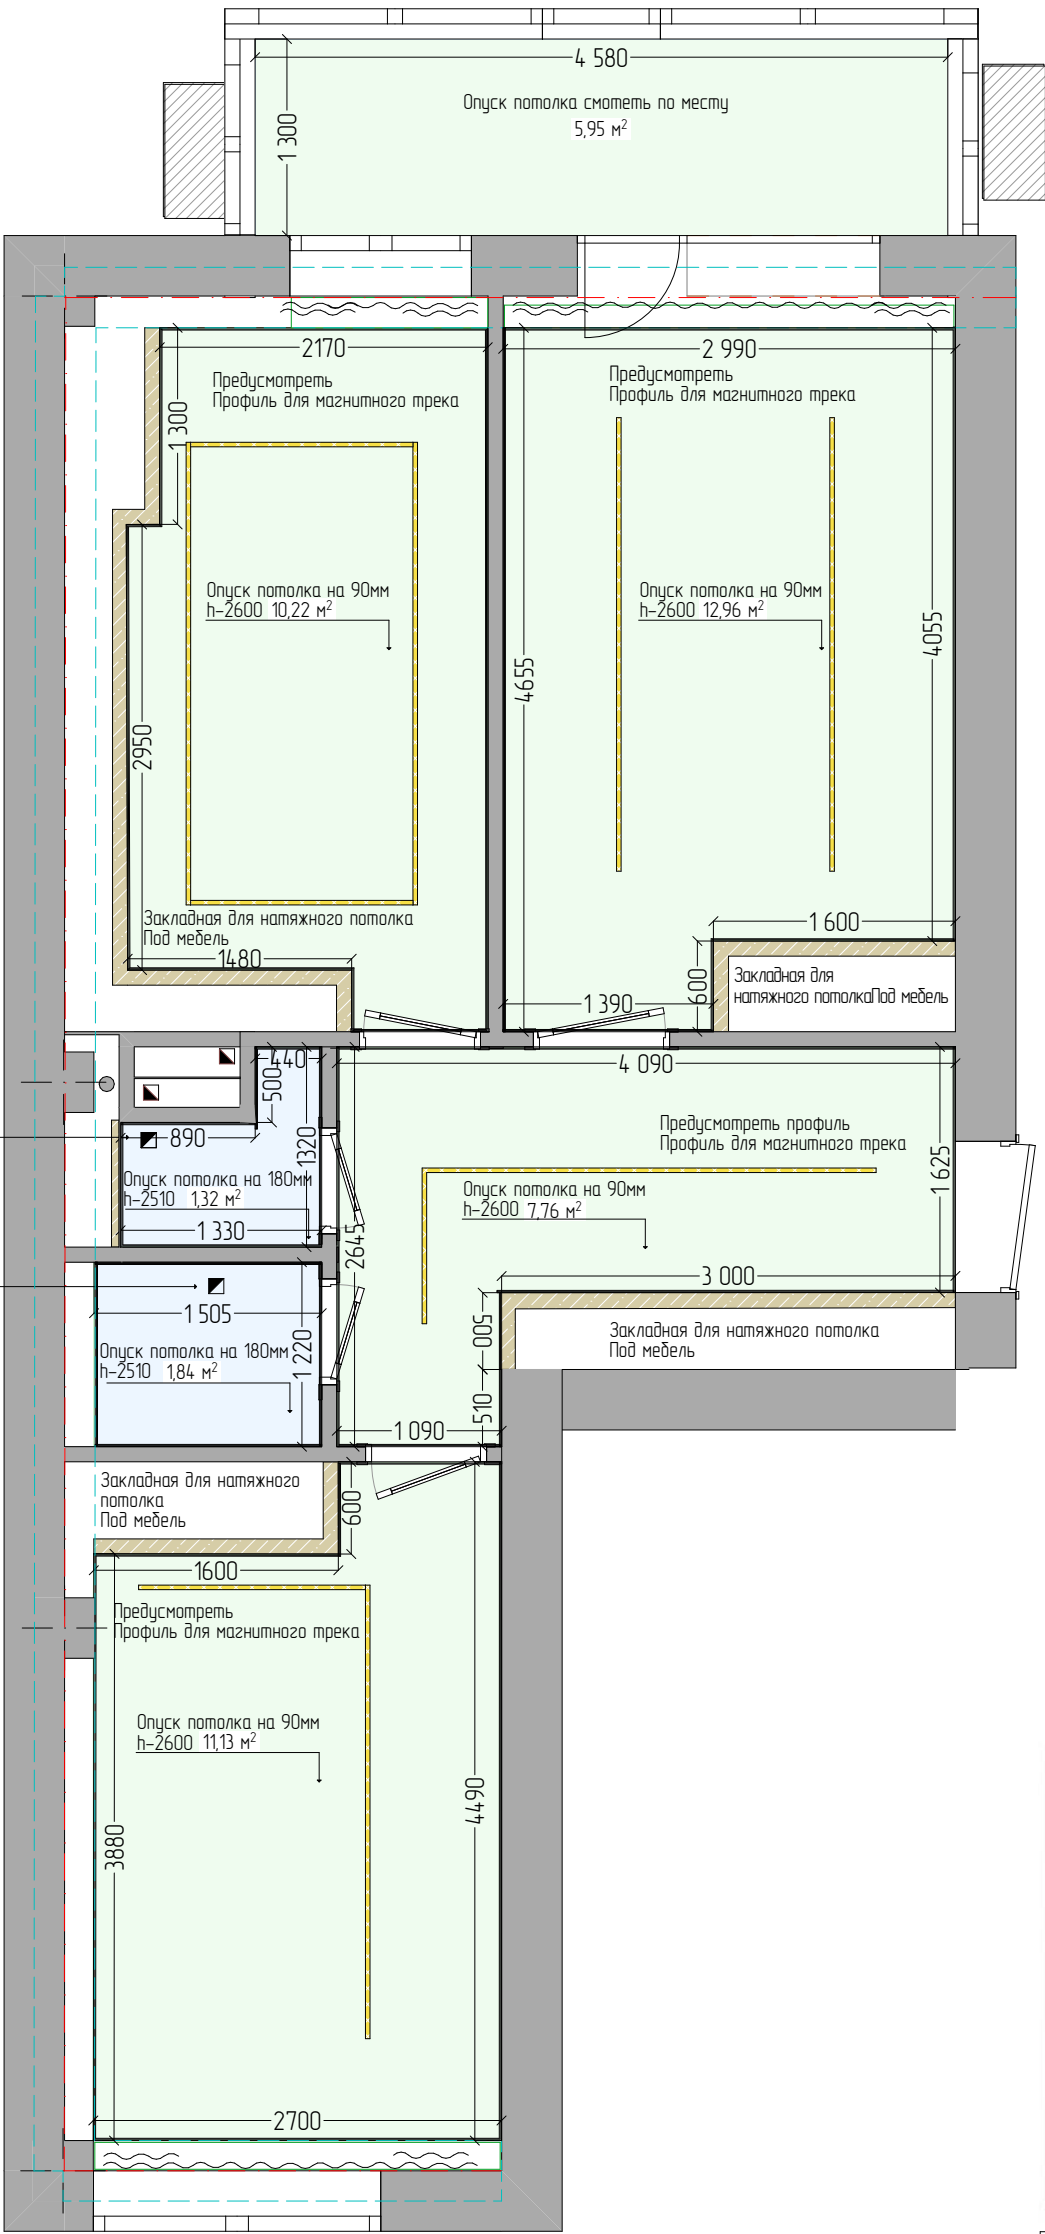

УСЛОВНЫЕ ОБОЗНАЧЕНИЯ	
	-Натяжной потолок тканевый
	-Закладная под светильное оборудование
	-Закладная под мебель брус
	-Плинтус потолочный
	-Размерные привязки

Выход для вытяжки, предусмотреть подключение гофры к вентканалу.


Выход для вытяжки, предусмотреть подключение гофры к вентканалу.

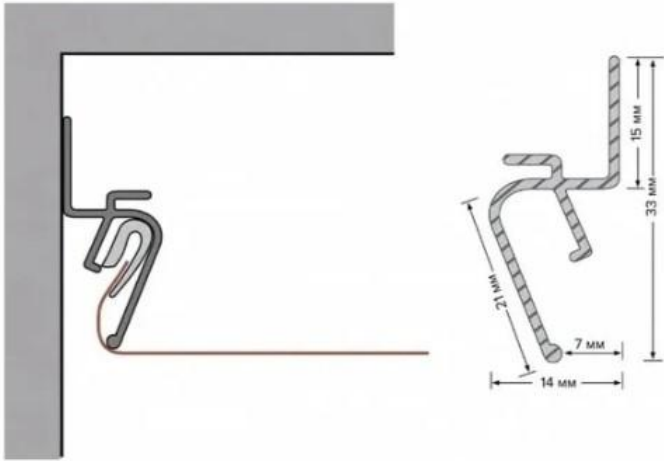


ПРИМЕЧАНИЯ:

1. За отметку 0.000 принята высота выровненного потолка по маякам.
2. Отметки высот указаны от выровненного пола.
3. Высоты опусков потолка уточнить после монтажа канальной системы вентиляции и выбора светильного оборудования.
4. Предусмотреть закладные детали в потолке для крепления светильного оборудования, место трансформаторов определить в зоне шкафов примыкающих к потолку
5. Предусмотреть ревизионные люки в потолке скрытого монтажа.
6. Все площади даны без учета запаса.

Спецификация потолочных плинтусов				
Наименование			мм	
Профиль теневой для натяжного потолка			67 845	
ДИЗАЙН ПРОЕКТ ПО АДРЕСУ: г.СЕВАСТОПОЛЬ,				
 Д 			ПЛАН ПОКРЫТИЯ ПОТОЛКОВ	
			Лист	11

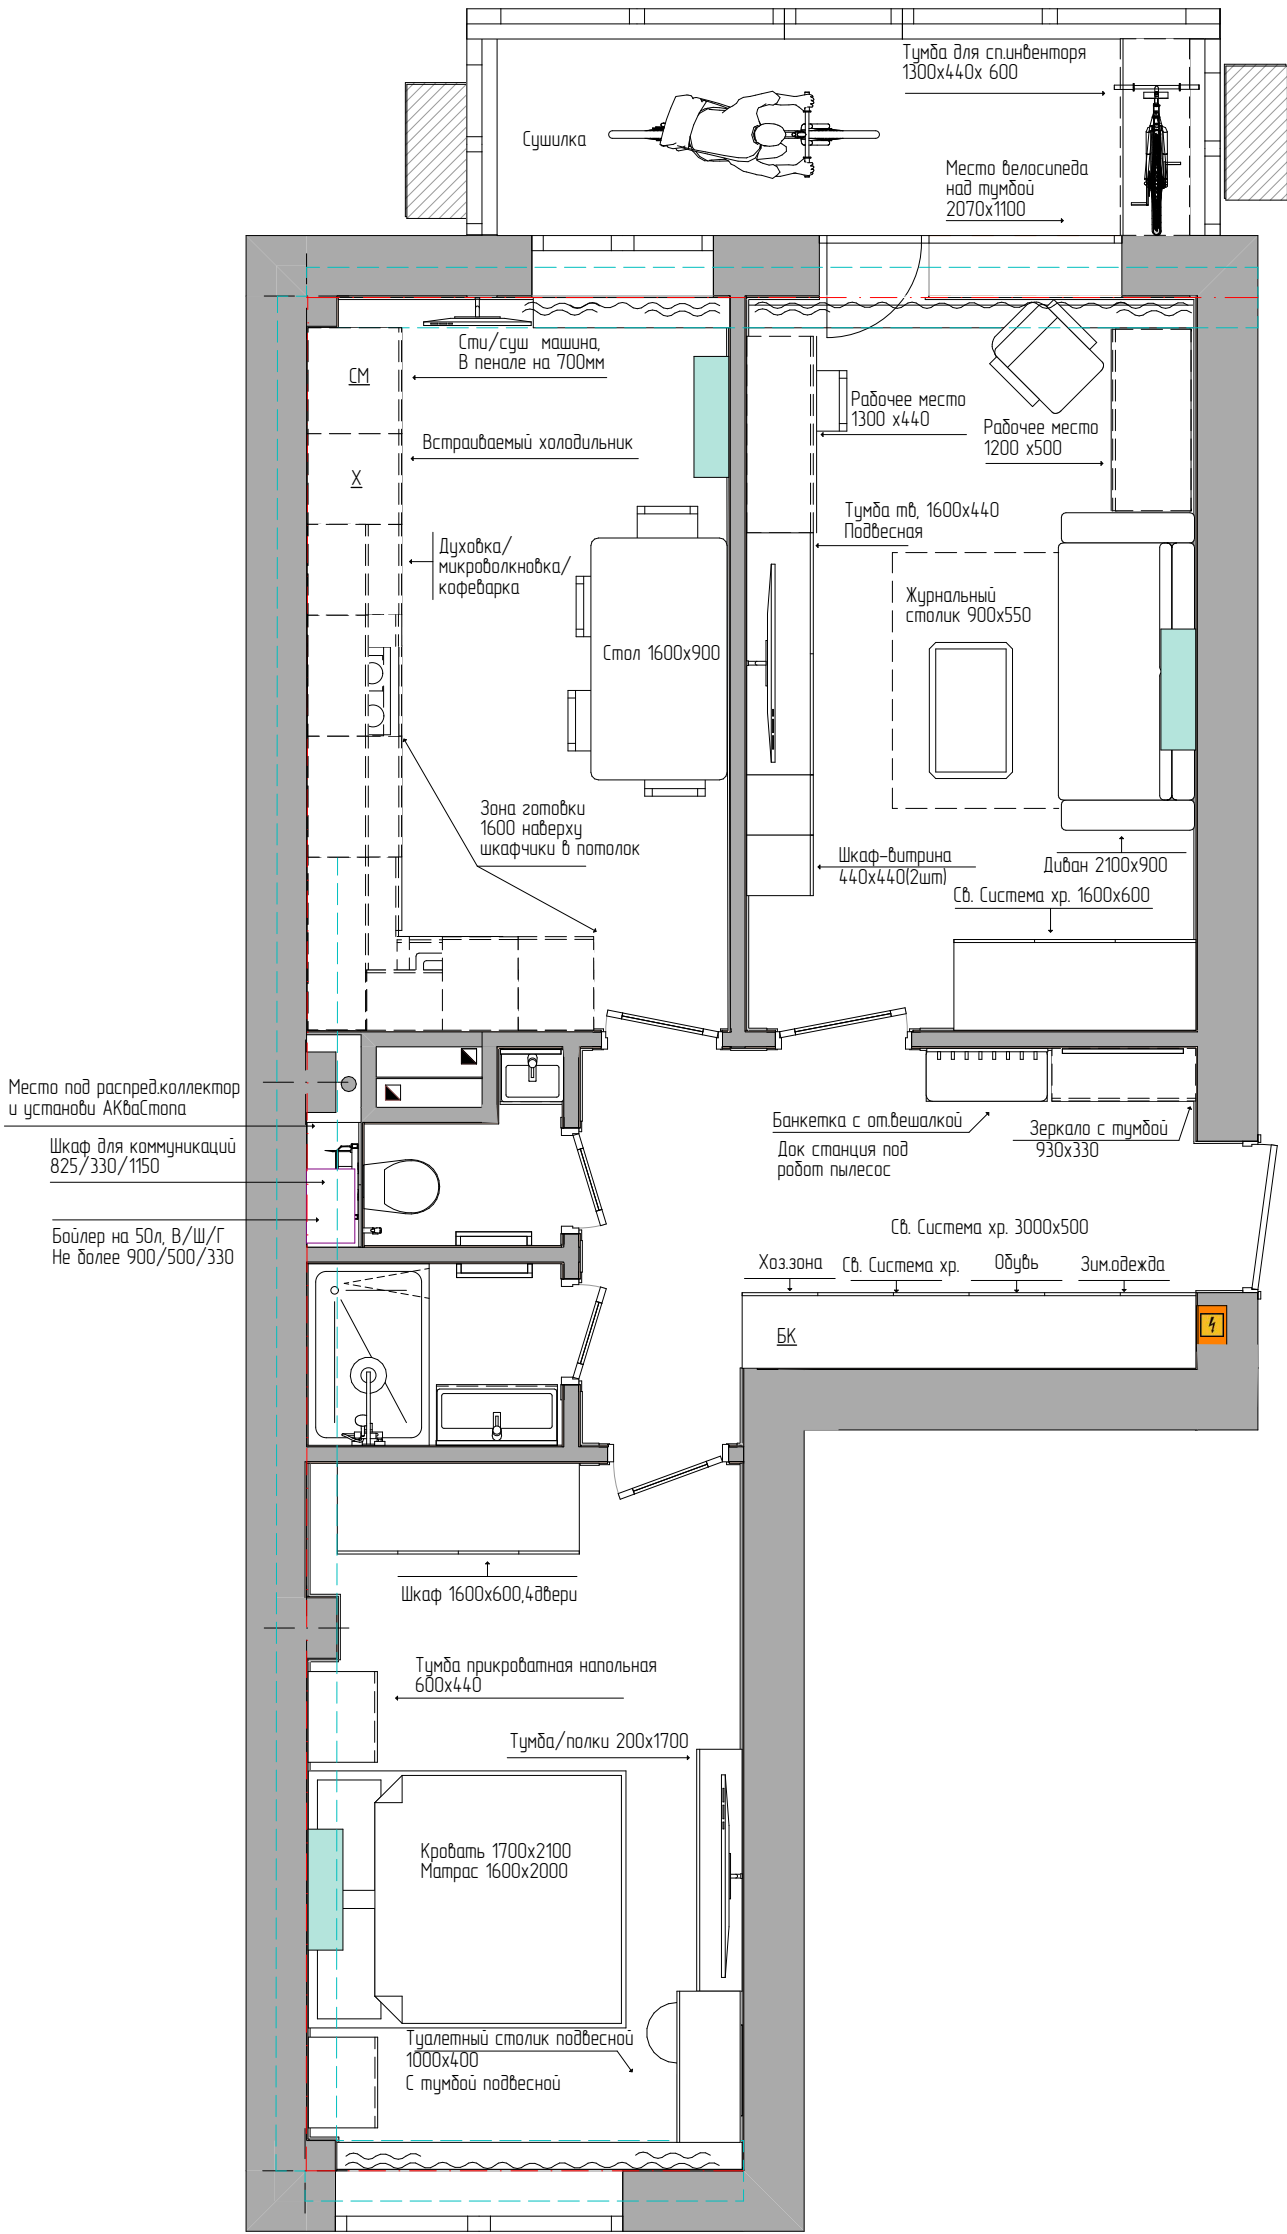


ДИЗАЙН ПРОЕКТ ПО АДРЕСУ: г.СЕВАСТОПОЛЬ,

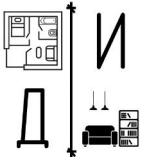

ПЛАН РАССТАНОВКИ МЕБЕЛИ


Лист	12	Дата	10.02.2025
------	----	------	------------

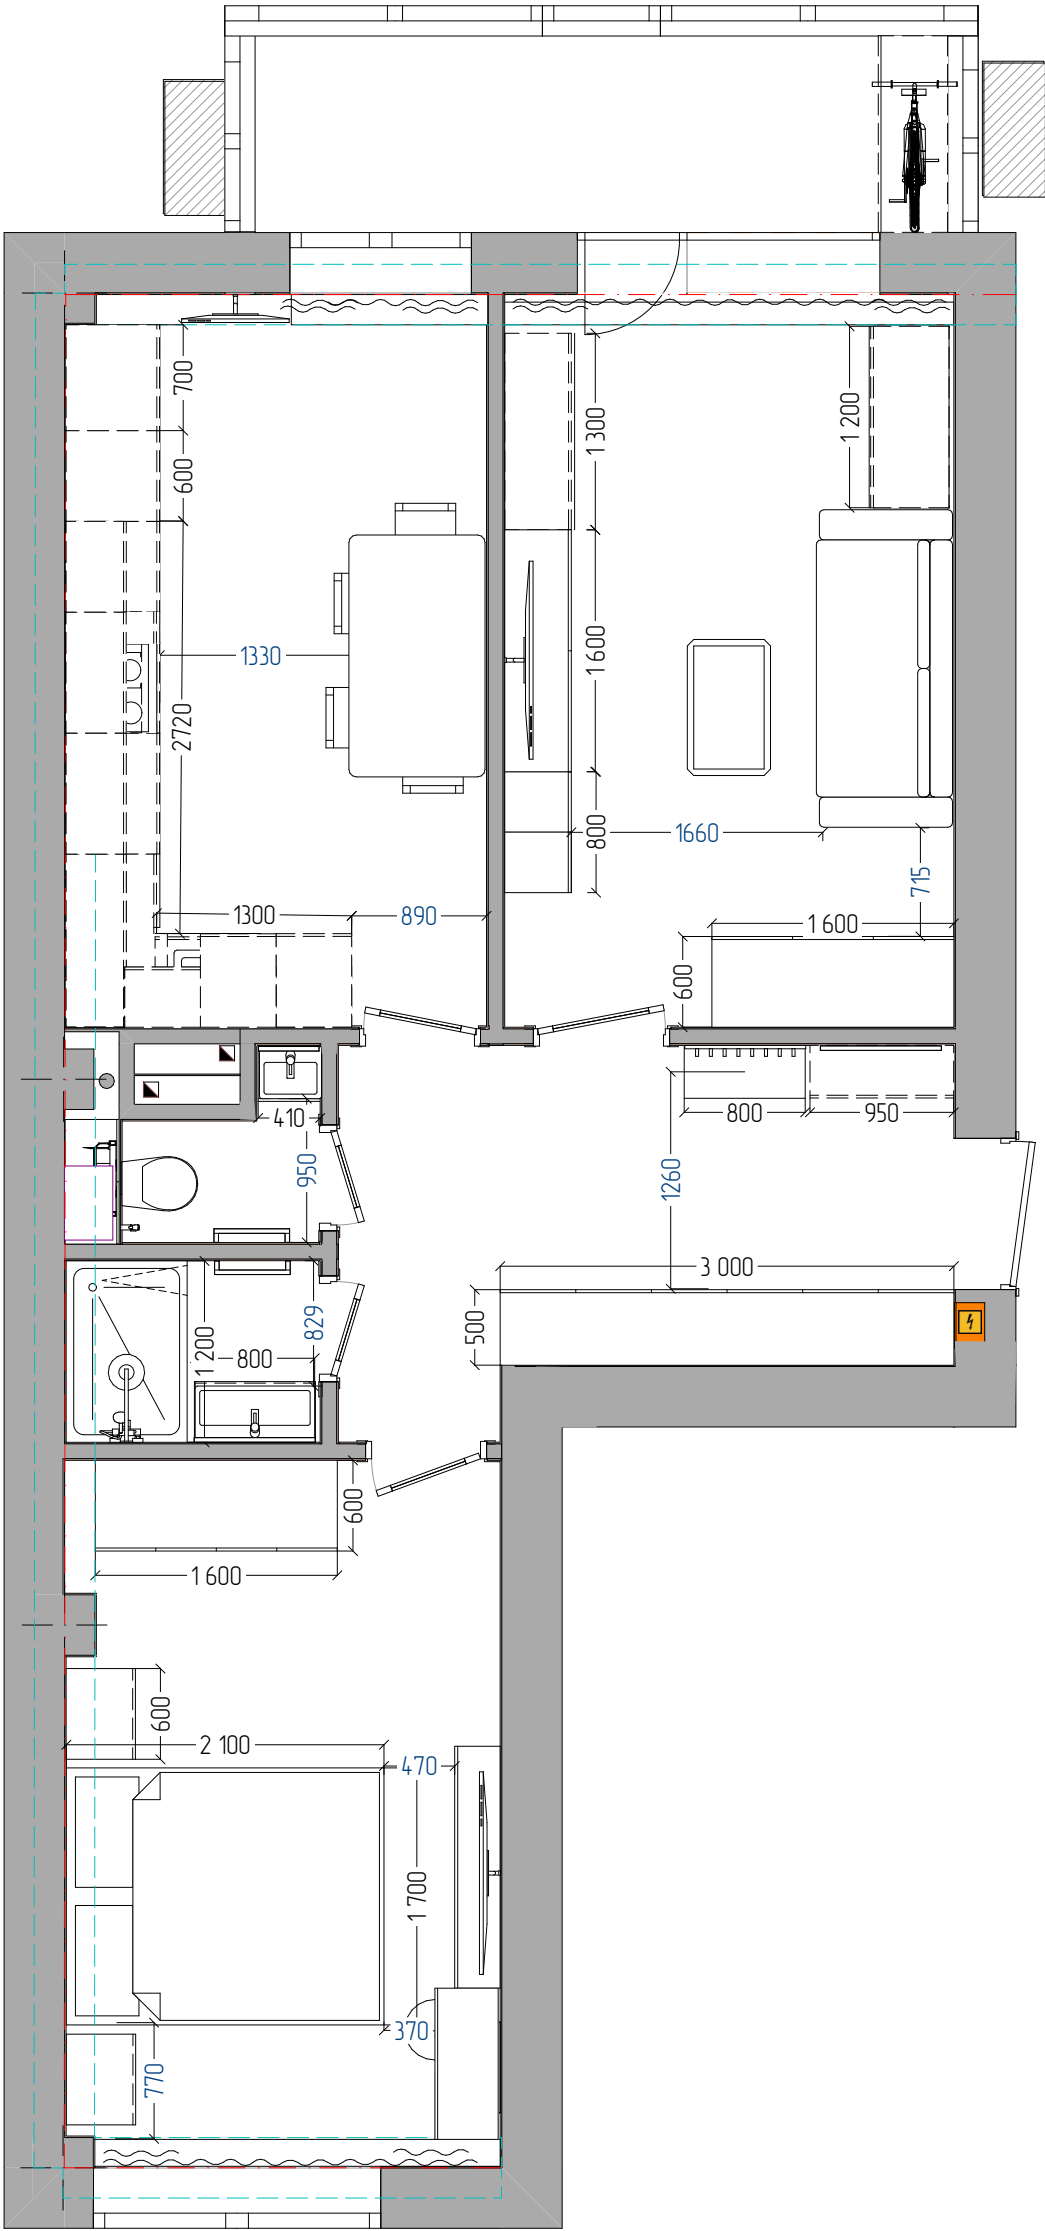

Спецификация мебели					
ID Элемента	К	Длина (А)	Ширина	Высота	Предпросмотр 2D-плана
Ванная					
Зеркало	1	800	30	1 000	
Гостиная					
Диван Олвен Velvet Silver раскладной	1	2 100	900	850	
Журнальный столик	1	900	550	400	
Консоль Волкер-1 Графит	1	1 200	500	200	
Полка Настенная Прямая, 80x15x2.5 см,14.40112951	1	1 600	440	760	
Стол рабочий консоль	1	1 300	422	200	
Шкаф Витрина	2	400	440	2 100	
Шкаф распашной 3 секции	1	1 600	600	2 600	
Кухня					
Варочная поверхность	1	600	600	53	
Встр.микроволновка	1	508	305	350	
Вытяжка	1	800	500	1 000	
Духовка	1	600	20	600	
Отметка	1	550	560	1 500	
Секция напольная	1	800	580	720	
Секция напольная	3	600	580	720	
Секция напольная узкая	1	210	580	720	
Секция под встра.микроволновку	1	600	380	440	
Секция под встра.холодильник	1	600	603	2 105	
Секция подвесная	1	500	380	745	
Секция подвесная	1	600	380	395	
Секция подвесная	1	600	600	395	
Секция подвесная	2	500	380	745	
Секция подвесная	1	600	600	400	
Секция подвесная	1	700	600	400	
Секция подвесная	1	800	380	740	
Секция подвесная под вытяжку	1	800	380	740	
Секция подвесная угловая	1	1 145	380	740	
Секция подвесная(вент канал)	1	500	380	400	
Секция подвесная(вент канал)	2	500	600	400	
Секция подвесная(под балку)	1	1 145	600	400	
Секция подвесная(под балку)	2	800	600	400	
Секция с мойкой напольная	1	700	580	720	
Секция угловая напольная	1	1 146	670	720	
Стол обеденный	1	1 600	900	750	
Стул для кухни	4	400	400	800	
Шкаф под стир/суш машины	1	700	620	2 105	
Лоджия					
Тумба на балкон	1	1 300	440	600	
Прихожая					
Вешалка крючки	1	800	22	50	
Зеркало с подсветкой	1	800	30	1 200	
Обуьница в прихожую лофт Класная 1 белый/черный мур	1	950	330	150	
Обуьница Класная 2 сера-черного цвета	1	800	350	430	
Шкаф в прихожей 6 секций	1	3 000	500	2 600	
Сан.узел					
Зеркало	1	400	30	800	
Шкаф над интсальцией	1	824	367	1 300	
Спальня					
Зеркало 9050 с подсветкой настенное овальное в ванную	1	600	30	900	
Камад узкий под тб	1	1 600	300	800	
Кровать двухспальная	1	1 700	2 100	900	
Подвешенй туалетный столик	1	1 000	400	200	
Пуф	1	400	400	500	
Тумба подвесная	1	450	350	400	
Тумба прикроватная	2	600	440	480	
Шкаф гардеробный 3 секции	1	1 600	600	2 600	

ДИЗАЙН ПРОЕКТ ПО АДРЕСУ: г.СЕВАСТОПОЛЬ,

	ПЛАН РАССТАНОВКИ МЕБЕЛИ С РАЗМЕРАМИ			
	Лист	13	Дата	10.02.2025

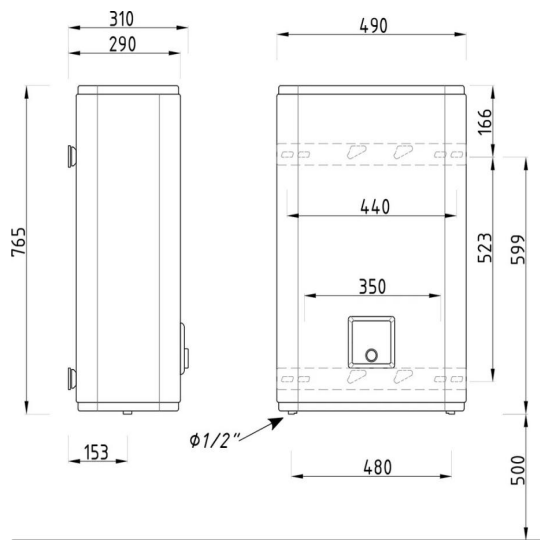

Бойлер на 50л, установка в шкафу

Место под
распределительный коллектор

Установка защиты от протечек,
Датчик проводной 4шт.




Унитаз подвесной BelBagno Sfera-r BBO46CH-TOR

Инсталляция Grohe Rapid SL 38775001
с кнопкой смыва
+подвод холодной воды
+подвод канализации
определить по месту согласно схеме подключения

Смеситель для гигиенического душа 1 пост
+подвод холодной воды h-550
+подвод горячей воды h-550

Бойлер на 50л, h-1300 В/Ш/Г
Не более 900/500/330
+подвод холодной воды
+подвод горячей воды
определить по месту
согласно схеме подключения

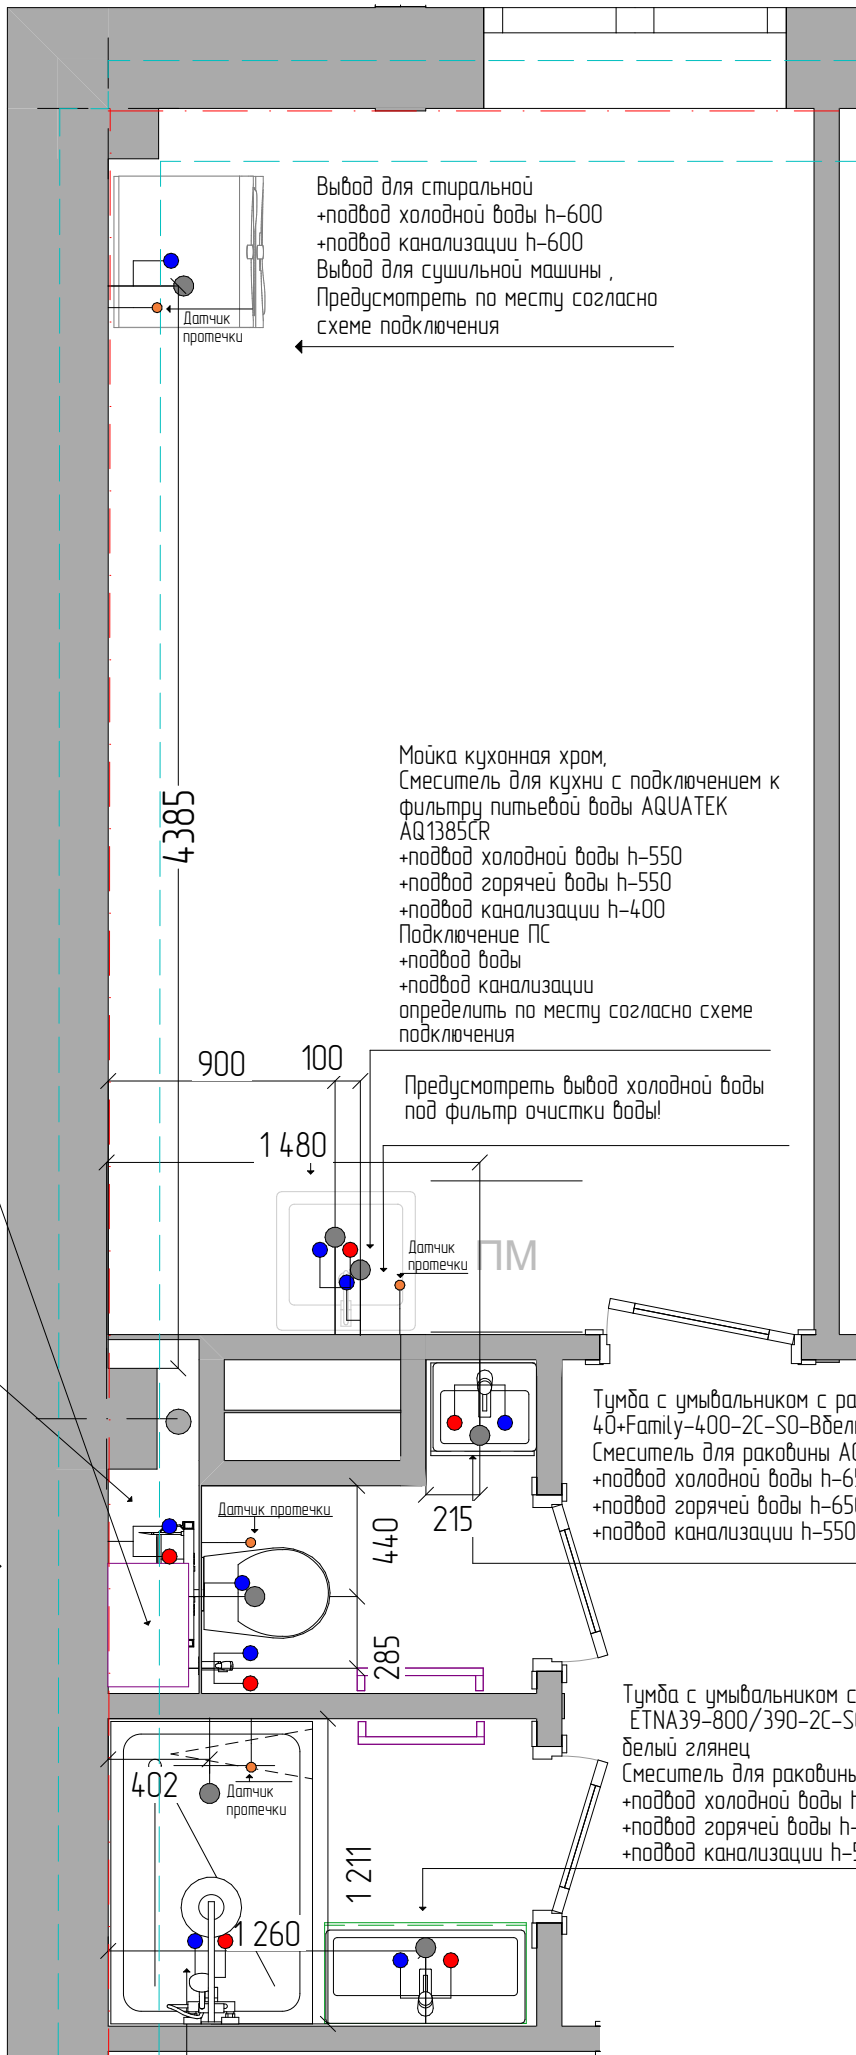

Вывод для стиральной
+подвод холодной воды h-600
+подвод канализации h-600
Вывод для сушильной машины,
Предусмотреть по месту согласно
схеме подключения

Мойка кухонная хром,
Смеситель для кухни с подключением к
фильтру питьевой воды AQUATEK
AQ1385CR
+подвод холодной воды h-550
+подвод горячей воды h-550
+подвод канализации h-400
Подключение ПС
+подвод воды
+подвод канализации
определить по месту согласно схеме
подключения

Предусмотреть вывод холодной воды
под фильтр очистки воды!

Тумба с умывальником с раковиной В Art&Max Family
40+Family-400-2C-SO-Вбелый глянец
Смеситель для раковины AQUATEK AQ1010CR Beza,
+подвод холодной воды h-650
+подвод горячей воды h-650
+подвод канализации h-550

Тумба с умывальником с раковиной BelBagno
ETNA39-800/390-2C-SO-BL-
белый глянец
Смеситель для раковины AQUATEK AQ1010CR Beza,
+подвод холодной воды h-650
+подвод горячей воды h-650
+подвод канализации h-550


Душевая дверь ABBER Sonnenstrand
1185-1215 AG07120
с поддоном искусственного камня
Good Door Амрум 120x80,

Душевая система 3jet 250мм
AQUATEK AQ2040CR,
с изливом верхний душ 250
+подвод холодной воды h-1100
+подвод горячей воды h-1100
+подвод канализации h-50

ПРИМЕЧАНИЯ:


1. Все размеры уточнить по месту.
2. Точное местонахождение стояков на объекте определить на месте.
3. Привязки вывода коммуникаций уточнить после окончательного подбора сантехнического оборудования.
4. Все сантехническое оборудование устанавливается по технической инструкции оборудования.
5. Для слива унитаза использовать трубу диаметром не менее 100 мм, для остальных не менее 50 мм.
6. Рекомендуемый уклон канализационных труб для труб 50 мм – 0,03, для труб 100 мм – 0,02 (2 см на 1 п.м. трубы).
7. Установить ревизионные люки скрытого монтажа под отделку для обслуживания стояков с коммуникациями, расположение и размеры сантехнических люков уточнить по месту.
8. Предусмотреть возможность перекрытия воды у каждого потребителя
9. Все размеры даны от отметки 0, при выводе воды и канализации, брать врасчет высоту поднятия пола.

ДИЗАЙН ПРОЕКТ ПО АДРЕСУ: г.СЕВАСТОПОЛЬ,

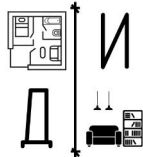

ПЛАН МОКРЫХ ТОЧЕК

Лист 14 Дата 10.02.2025

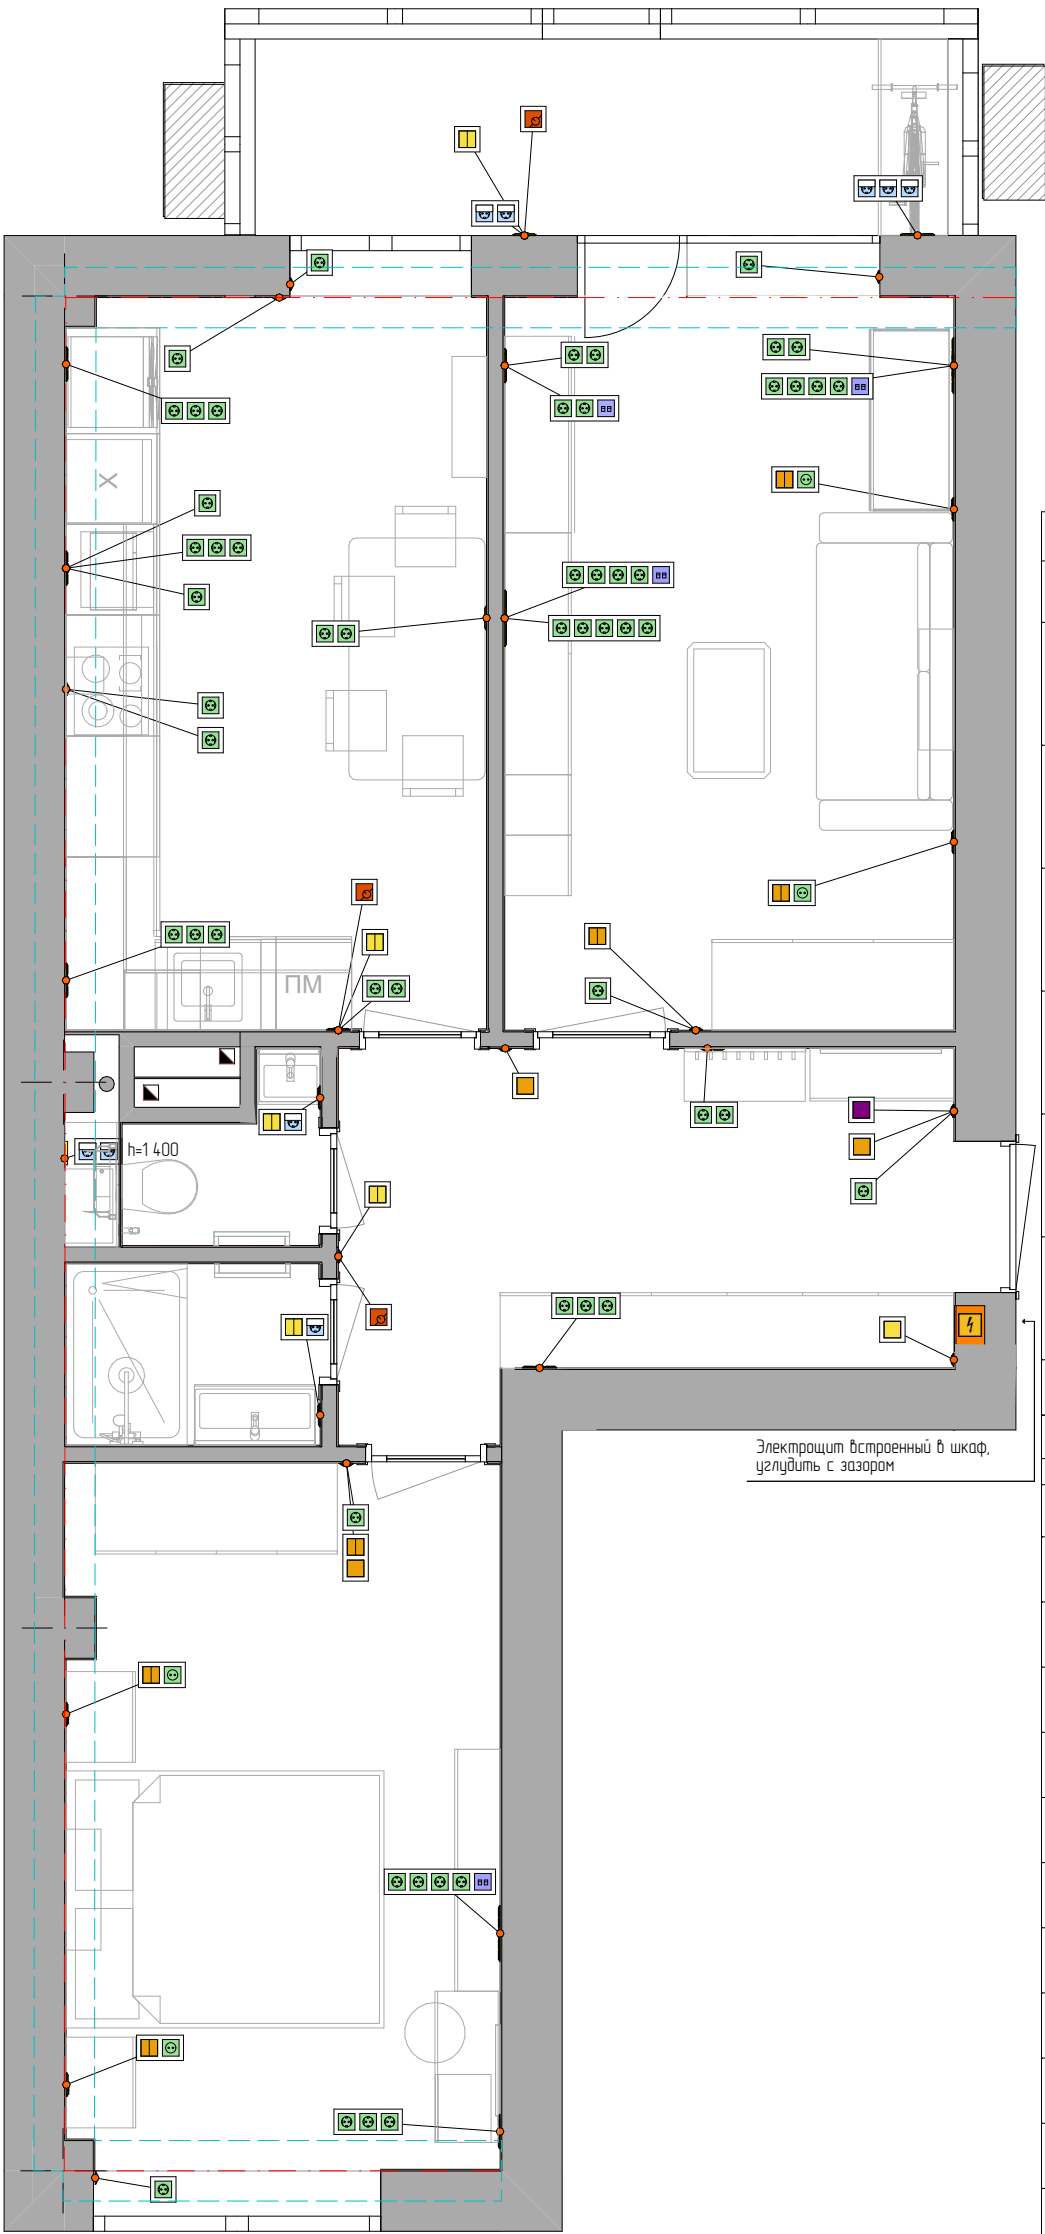


УСЛОВНЫЕ ОБОЗНАЧЕНИЯ

- Розетка 220
- Розетка влагоз.
- Розетка Интернет
- Выключатель 1-кл.
- Переключатель 2-кл.
- Терморегулятор
- Вывод д/ист.сб
- Вывод д/сил.линий
- Вывод д/дыт.нужд

Спецификация					
ВЫВОДЫ				ПОДРОЗЕТНИКИ	
2D-символ	Наименование	Размещение	Кол.	Наименование	Кол. на одно место
	Вывод Эл 220V LED (с подрозетником)	на стене	4	Подрозетник для установки в сплошную стену, круглый, глубина 65мм	1
	Вывод Эл 220V для вытяжки (с подрозетником)	на потолке	2	Подрозетник для установки в сплошную стену, круглый, глубина 65мм	1
	Вывод Эл 220V для кондиционера (с подрозетником)	на стене	3	Подрозетник для установки в сплошную стену, круглый, глубина 65мм	1
	Вывод Эл 220V для светодиодной подсветки (с подрозетником)	на стене	3	Подрозетник для установки в сплошную стену, круглый, глубина 65мм	1
	Вывод Эл 220V розеточный (с подрозетником)	на стене	2	Подрозетник для установки в сплошную стену, круглый, глубина 65мм	1
			14		14
Спецификация					
РАМКИ				МЕХАНИЗМЫ	
2D-символ	Наименование	Размещение	Кол.	Наименование	Кол. на одно место
	Выключатель 1 клавишный	на стене	1	Подрозетник для установки в сплошную стену	1
	Выключатель 1 клавишный (переключатель) проходной с 2 мест	на стене	2	Подрозетник для установки в сплошную стену	1
	Выключатель 1 клавишный - МАСТЕР	на стене	1	Подрозетник для установки в сплошную стену	1
	Выключатель 2 клавишный	на стене	2	Подрозетник для установки в сплошную стену, герметичный	2
	Выключатель 2 клавишный	на стене	3	Подрозетник для установки в сплошную стену	1
	Выключатель 2 клавишный (переключатель) проходной с 2 мест	на стене	1	Подрозетник для установки в сплошную стену	1
	Выключатель 2 клавишный (переключатель) проходной с 2 мест	на стене	5	Подрозетник для установки в сплошную стену	2
	Розетка 220V 10A с заземляющими контактами	на стене	1	Подрозетник для установки в сплошную стену	3
	Розетка 220V 16A с заземляющими контактами	на стене	4	Подрозетник для установки в сплошную стену	5
	Розетка 220V 16A с заземляющими контактами	на стене	5	Подрозетник для установки в сплошную стену	2
	Розетка 220V 16A с заземляющими контактами	на стене	5	Подрозетник для установки в сплошную стену	3
	Розетка 220V 16A с заземляющими контактами	на стене	11	Подрозетник для установки в сплошную стену	1
	Розетка 220V 16A с заземляющими контактами с крышкой	на стене	1	Подрозетник для установки в сплошную стену, герметичный	3
	Розетка 220V 16A с заземляющими контактами с крышкой	на стене	2	Подрозетник для установки в сплошную стену, герметичный	2
	Терморегулятор теплого пола	на стене	3	Подрозетник для установки в сплошную стену	1
			47		91

ДИЗАЙН ПРОЕКТ ПО АДРЕСУ: г.СЕВАСТОПОЛЬ,

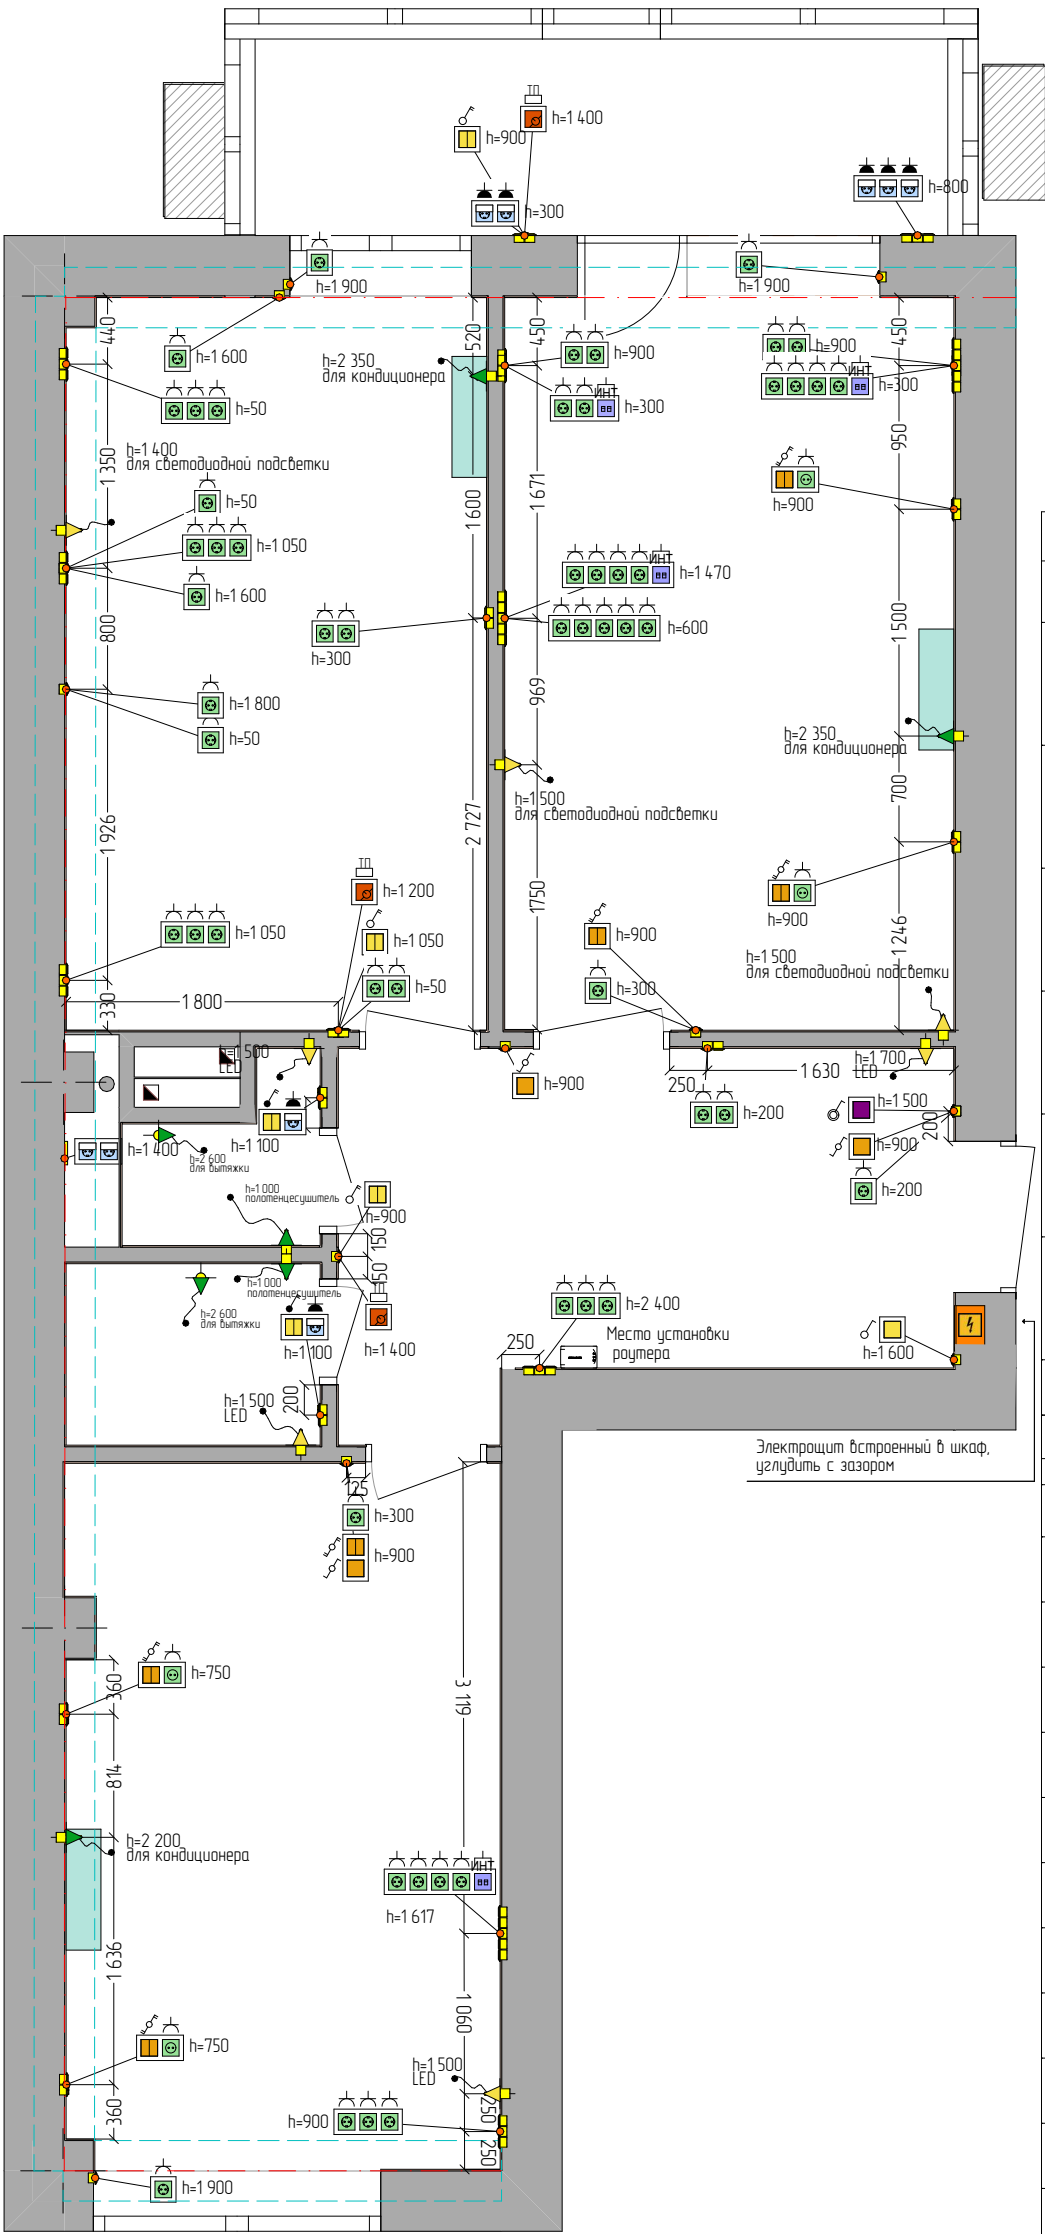


УСЛОВНЫЕ ОБОЗНАЧЕНИЯ

- Розетка 220
- Розетка влагот.
- Розетка Интернет
- Выключатель 1-кл.
- Переключатель 2-кл.
- Терморегулятор
- Выход д/ист.сб
- Выход д/сил.линий
- Выход д/дыт.нужд

Спецификация					
ВЫВОДЫ				ПОДРОЗЕТНИКИ	
2D-символ	Наименование	Размещение	Кол.	Наименование	Кол. на одно место
	Выход Эл 220V LED (с подрозетником)	на стене	4	Подрозетник для установки в сплошную стену, круглый, глубина 65мм	1
	Выход Эл 220V для вытяжки (с подрозетником)	на потолке	2	Подрозетник для установки в сплошную стену, круглый, глубина 65мм	1
	Выход Эл 220V для кондиционера (с подрозетником)	на стене	3	Подрозетник для установки в сплошную стену, круглый, глубина 65мм	1
	Выход Эл 220V для светодиодной подсветки (с подрозетником)	на стене	3	Подрозетник для установки в сплошную стену, круглый, глубина 65мм	1
	Выход Эл 220V для полотенцесушителя (с подрозетником)	на стене	2	Подрозетник для установки в сплошную стену, круглый, глубина 65мм	1
			14		14
Спецификация					
РАМКИ				МЕХАНИЗМЫ	
2D-символ	Наименование	Размещение	Кол.	Наименование	Кол. на одно место
	Выключатель 1 клавишный	на стене	1	Подрозетник для установки в сплошную стену	1
	Выключатель 1 клавишный, (переключатель) проходной с 2 мест	на стене	2	Подрозетник для установки в сплошную стену	1
	Выключатель 1 клавишный - МАСТЕР	на стене	1	Подрозетник для установки в сплошную стену	1
	Выключатель 2 клавишный	на стене	2	Подрозетник для установки в сплошную стену, герметичный	2
	Выключатель 2 клавишный	на стене	3	Подрозетник для установки в сплошную стену	1
	Выключатель 2 клавишный (переключатель) проходной с 2 мест	на стене	1	Подрозетник для установки в сплошную стену	1
	Выключатель 2 клавишный (переключатель) проходной с 2 мест	на стене	5	Подрозетник для установки в сплошную стену	2
	Розетка 220V 10A с заземляющими контактами	на стене	1	Подрозетник для установки в сплошную стену	3
	Розетка 220V 16A с заземляющими контактами	на стене	4	Подрозетник для установки в сплошную стену	5
	Розетка 220V 16A с заземляющими контактами	на стене	5	Подрозетник для установки в сплошную стену	2
	Розетка 220V 16A с заземляющими контактами	на стене	5	Подрозетник для установки в сплошную стену	3
	Розетка 220V 16A с заземляющими контактами	на стене	11	Подрозетник для установки в сплошную стену	1
	Розетка 220V 16A с заземляющими контактами с крышками	на стене	1	Подрозетник для установки в сплошную стену, герметичный	3
	Розетка 220V 16A с заземляющими контактами с крышками	на стене	2	Подрозетник для установки в сплошную стену, герметичный	2
	Терморегулятор теплого пола	на стене	3	Подрозетник для установки в сплошную стену	1
			47		91

ДИЗАЙН ПРОЕКТ ПО АДРЕСУ: г.СЕВАСТОПОЛЬ,









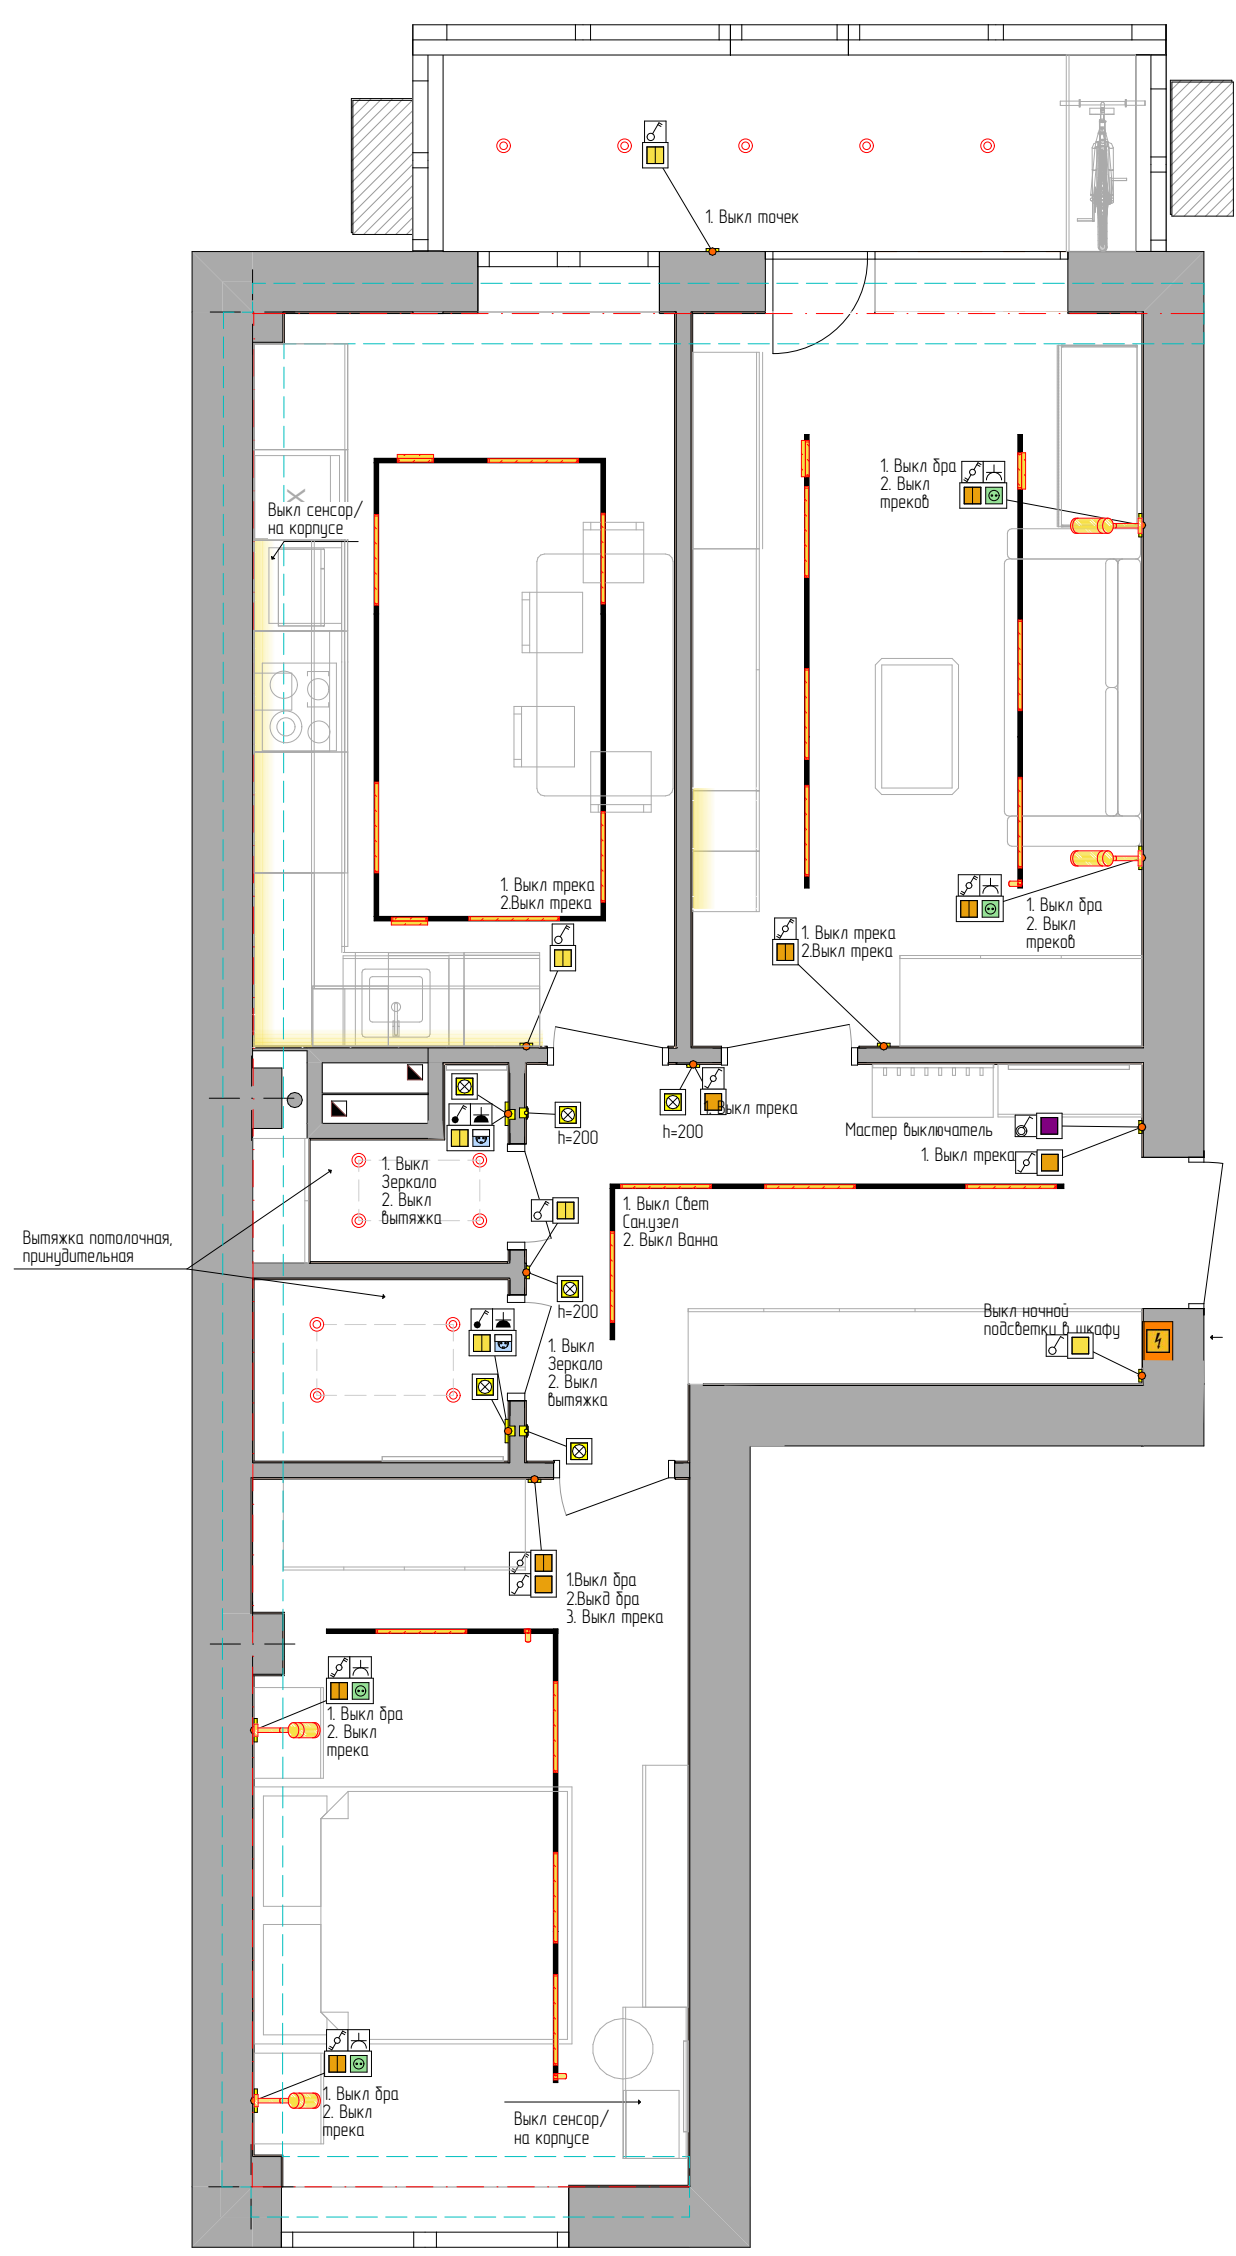


УСЛОВНЫЕ ОБОЗНАЧЕНИЯ		
	-Розетка 220	
	-Розетка влагот.	
	-Розетка Интернет	
	-Выключатель 1-кл.	
	-Переключатель 2-кл.	
	-Терморегулятор	
	-Вывод д/уст.сб	
	-Вывод д/сил.линий	
	-Вывод д/дыт.нужд	
Спецификация освещения		
2D	ID Элемента	Кол-во
	LED Подсветка	
	Бра Maytoni Mallis MOD126WL-01B(Бра гостиная)	1
	Бра Maytoni Mallis MOD126WL-02B(Бра поворотный гостиная)	1
	Встраиваемый свет светильник 44 Arte Lamp Nembus A7987PL-1WH	13
	Встраиваемый светильник , с датчиком движения и освещения	6
	Магнитный встраиваемый шинопровод(1м) Arte Lamp LINEA-ACCESSORIES A471106	5
	Магнитный встраиваемый шинопровод(2м) Arte Lamp LINEA-ACCESSORIES A472206	10
	Магнитный трековый светильник Arte Lamp LINEA A4663PL-1BK	19
	Магнитный трековый светильник Arte Lamp LINEA A4668PL-1BK	4
	Магнитный трековый светильник Arte Lamp LINEA A4671PL-1BK	3
	Spot Odeon Light Razio 4376/1W(Бра спальня)	2

ПРИМЕЧАНИЯ:


1. Все линии привязок даны без учета отделки.
2. Высота до оси выключателя 900 мм, если не указано иное.
3. Смотреть совместно с Планом потолков.
4. Расчет светодиодной ленты произведен без учета запаса.
5. Трансформаторы вывести на отдельный щит.
6. Ночную подсветку вывести на автомат, смотреть по месту.
7. Данный чертеж несет рекомендательный характер, предварительно требует согласования с Электриком!

ДИЗАЙН ПРОЕКТ ПО АДРЕСУ: г.СЕВАСТОПОЛЬ,				
	ПЛАН ОСВЕЩЕНИЯ С ПРИВЯЗКОЙ К ВЫКЛЮЧАТЕЛЯМ			
	Лист	18	Дата	10.02.2025

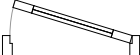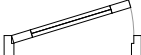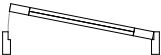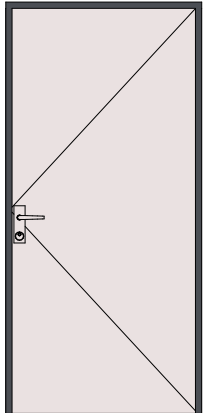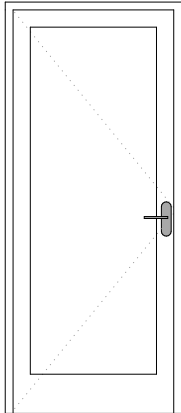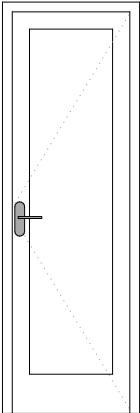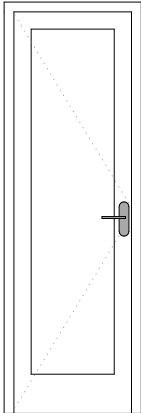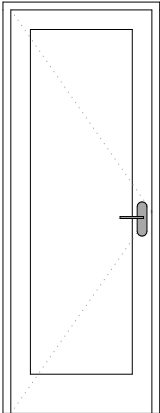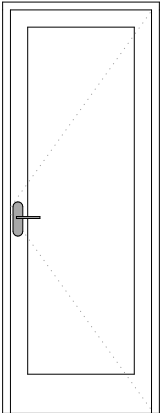
КАТАЛОГ ДВЕРЕЙ						
Наименование двери	Входная дверь	Дверь в гостиную	Дверь в душевую	Дверь в сан.узел	Дверь в спальню	Дверь на кухню
Количество	1	1	1	1	1	1
Размеры проема	2100x1000	2100x900	2100x700	2100x700	2100x800	2100x800
Размеры полотна	2000x900	2000x800	2000x600	2000x600	2000x700	2000x700
Ширина наличника		50–70мм	50–70мм	50–70мм	70–100мм	50–70мм
Ориентация	Л	П	Л	П	П	Л
2D-символ						
Вид со Стороны, Противоположной Стороне Открывания						

ПРИМЕЧАНИЯ:


- 1. Заказ дверей, осуществлять после монтаж существующих дверных блоков, возведения новых перегородок и обмера дверных проемов
- 2. На планах чертежей и таблице спецификация дверей указаны размеры дверных проемов. Размеры полотен, блоков, проемов, наличников,заранее определяется и уточняется у фирмы-поставщика
- 3. Перед установкой дверных блоков вызвать фирму-поставщика для контрольных замеров
- 4. Высота дверного проема указана от уровня стяжки пола
- 5. Предусмотреть стопоры для дверей.

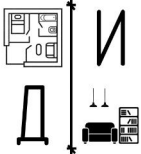ДИЗАЙН ПРОЕКТ ПО АДРЕСУ: г.СЕВАСТОПОЛЬ,			
	СПЕЦИФИКАЦИЯ ДВЕРЕЙ		
	Лист	19	Дата 10.02.2025


ВИД 1

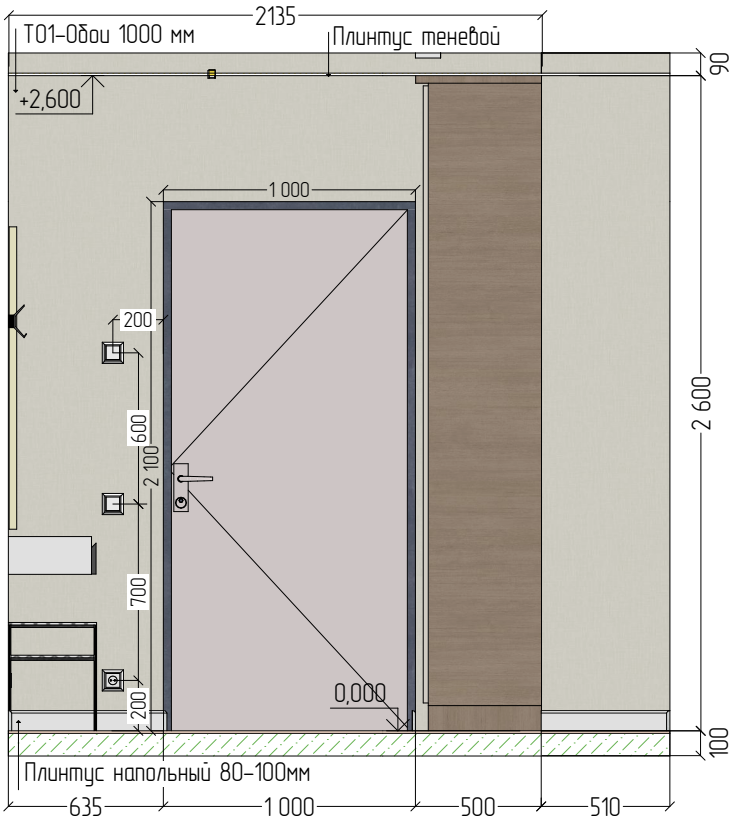



ВИД 2

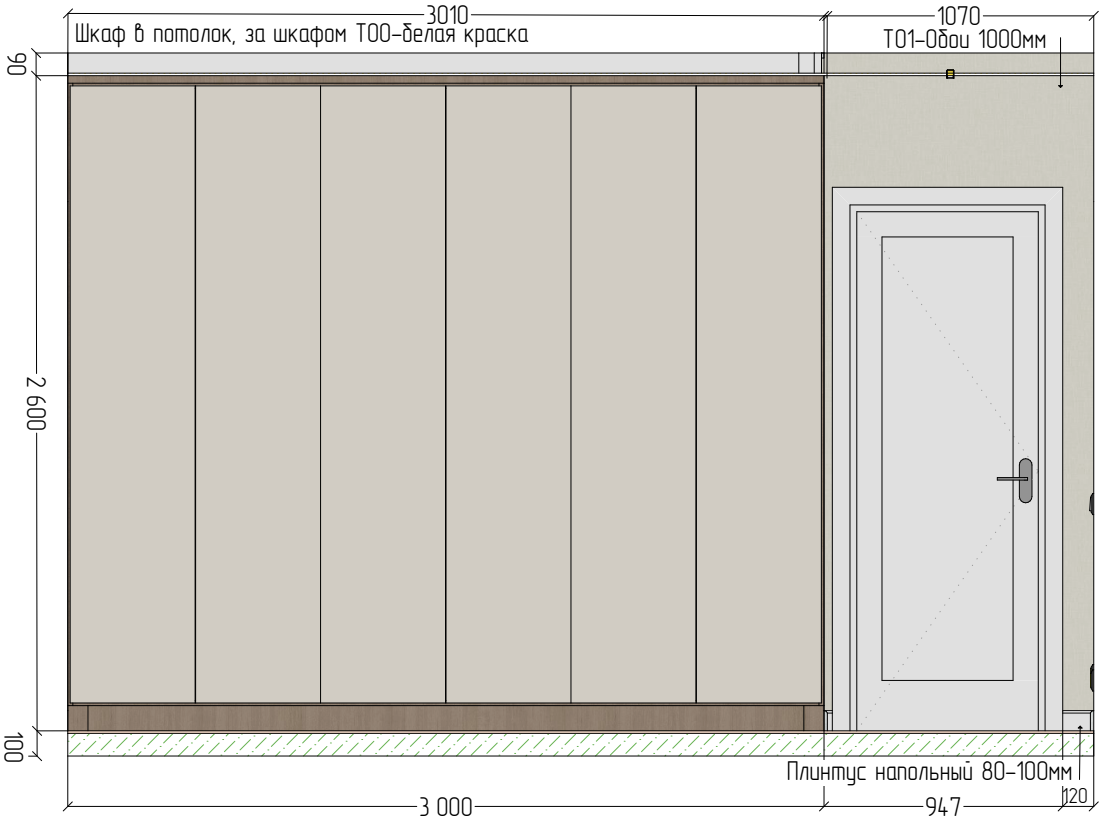

ВИД 3

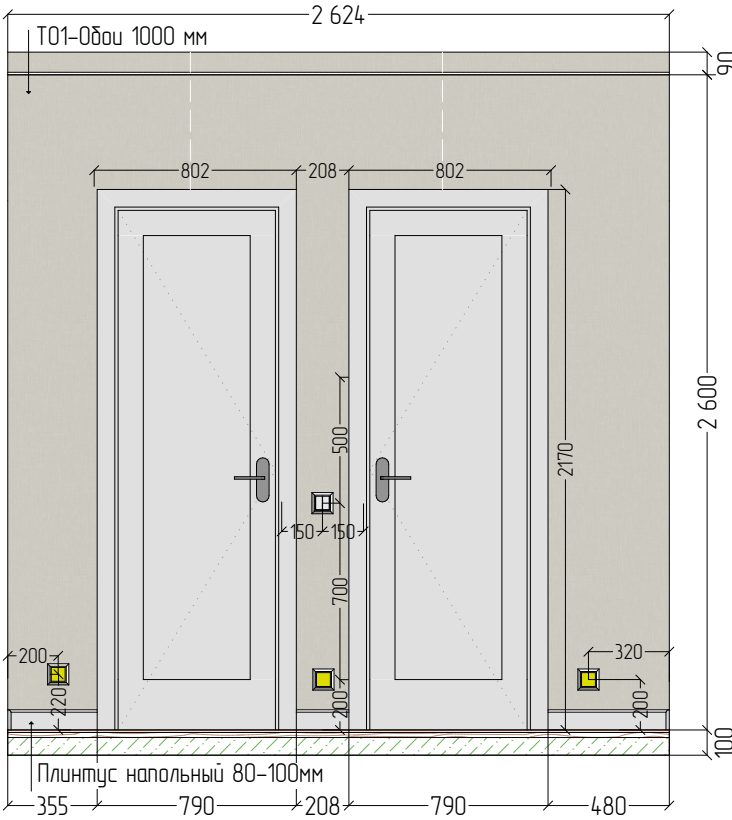

ВИД 4

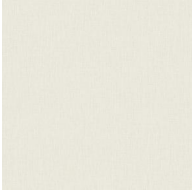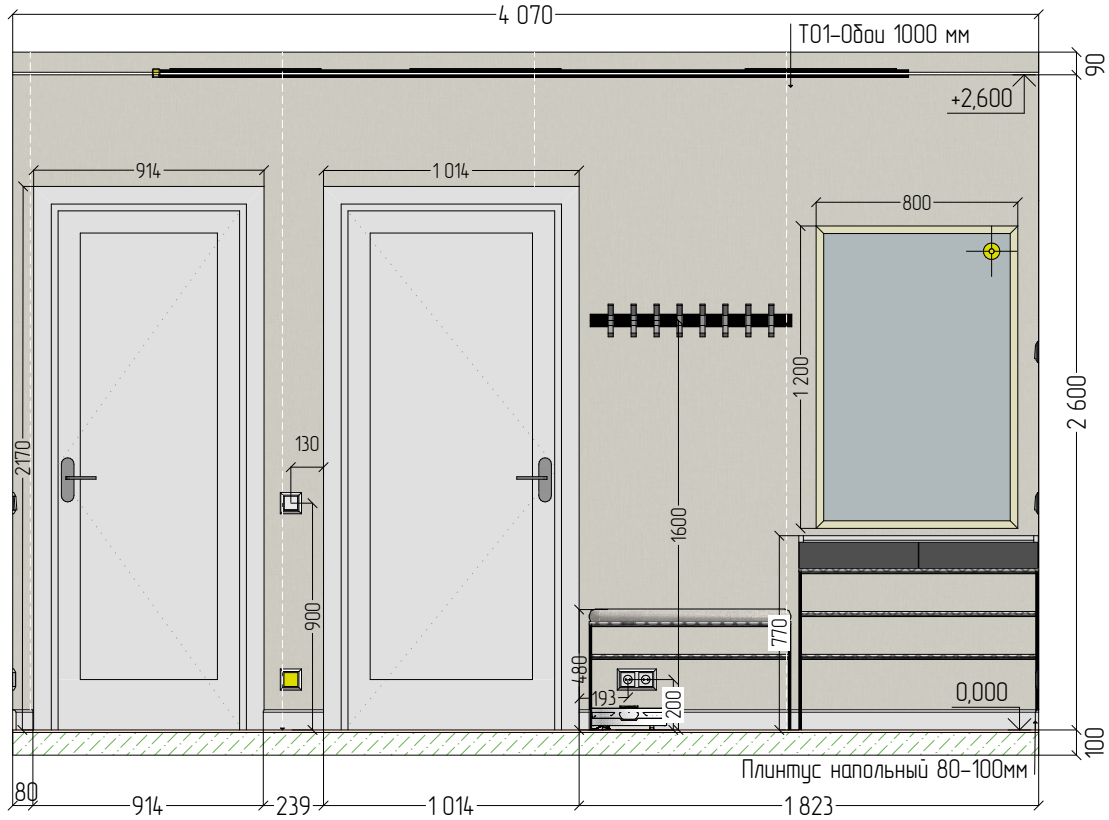


-Обои А44012 от производителя Grandeco
коллекция Infinity 3,
Цвет бежевый, Рисунок однотонные,
ткань, имитация.





-Ламинат EGGER PRO CLASSIC 4V
Дуб Азгил светлый, 33 класс
Размеры доски - 1292x192x10мм
В упаковке 7 досок / 1,75 м2




-Тура, U1171,
спокойная текстура дерева,
как основной цвет мебели

 

-Цвет компаньон,
Крем Вайсс, U2236/М,
мягкий бежевый
приглушенный оттенок





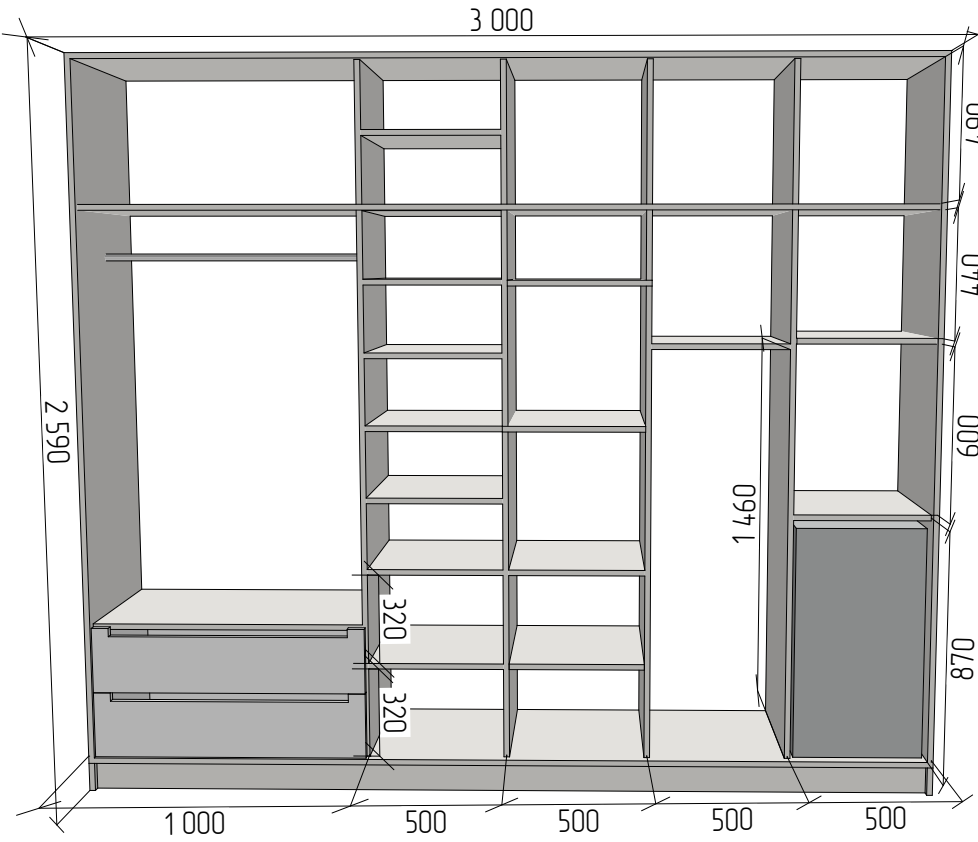
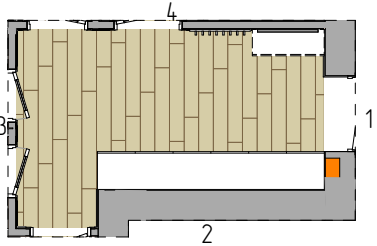


ДИЗАЙН ПРОЕКТ ПО АДРЕСУ: г.СЕВАСТОПОЛЬ,

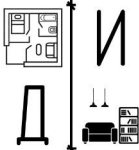


РАЗВЕРТКА ПОМЕЩЕНИЯ №1 ПРИХОЖАЯ

Лист	20	Дата	10.02.2025
------	----	------	------------

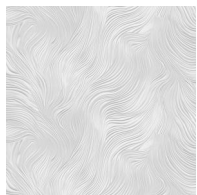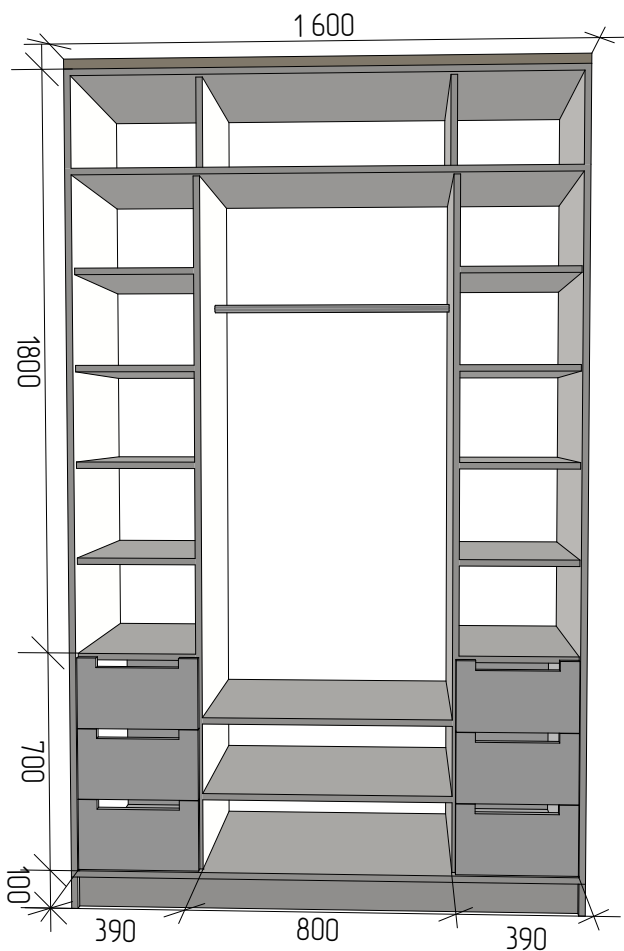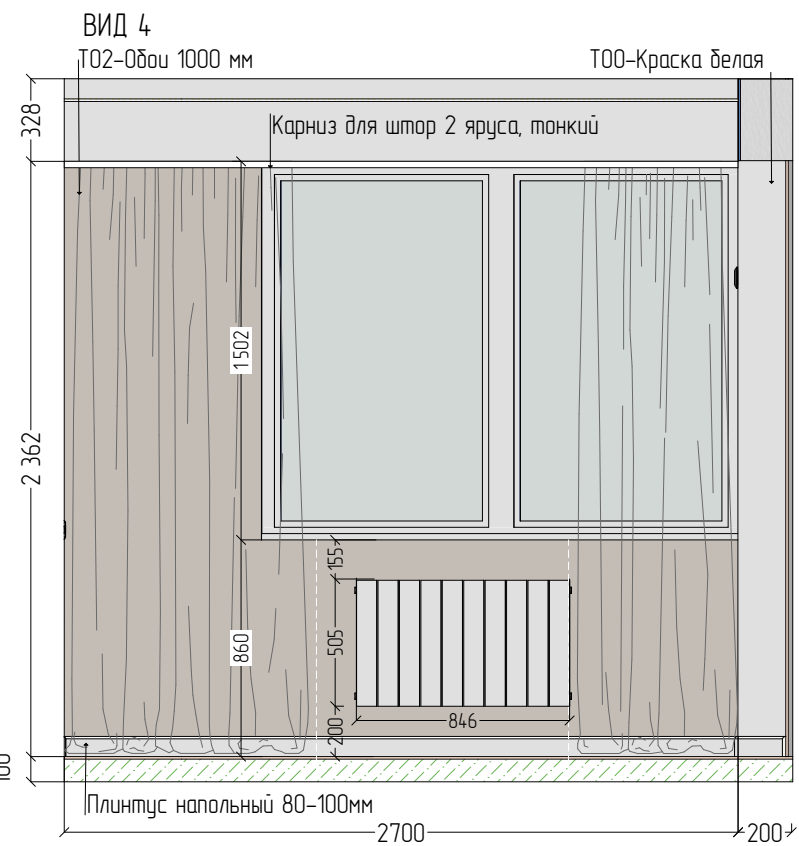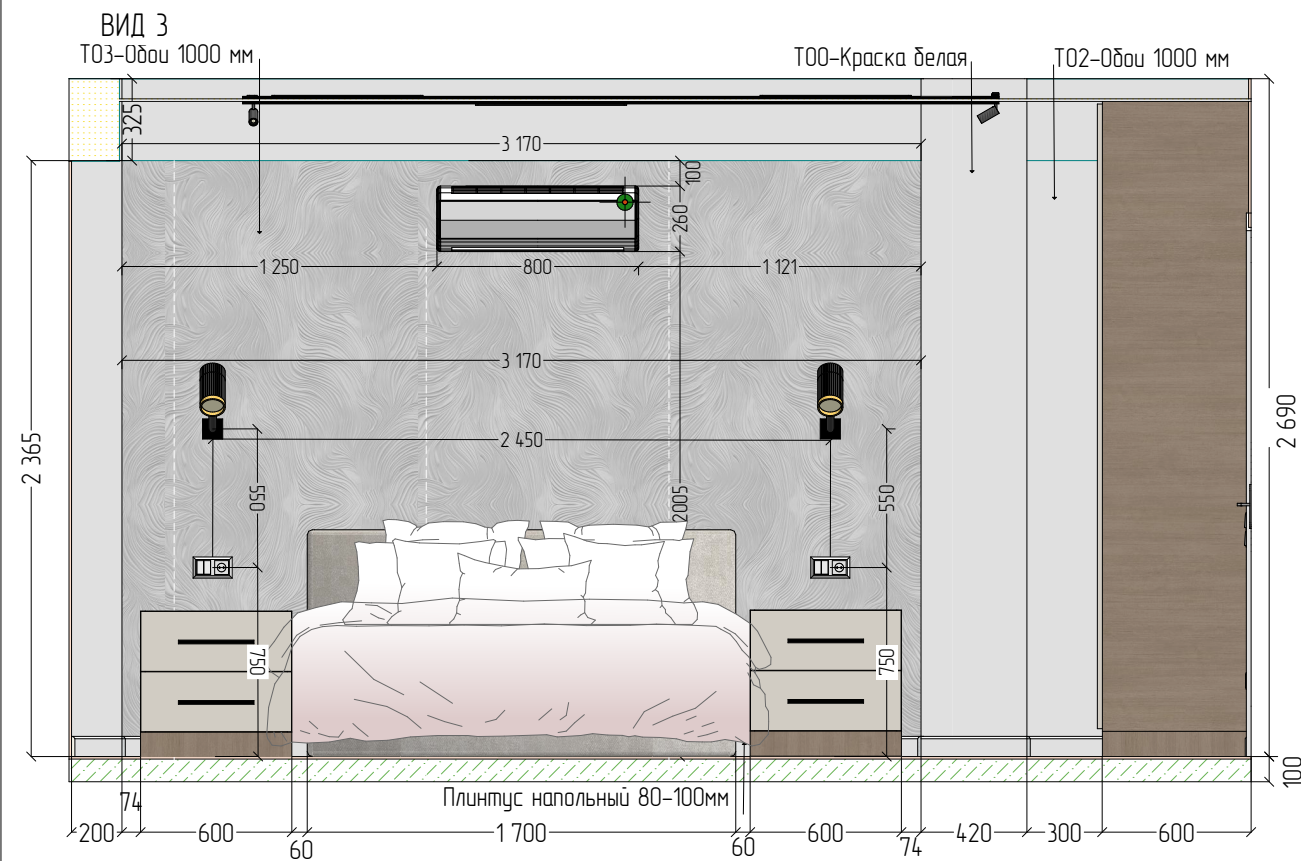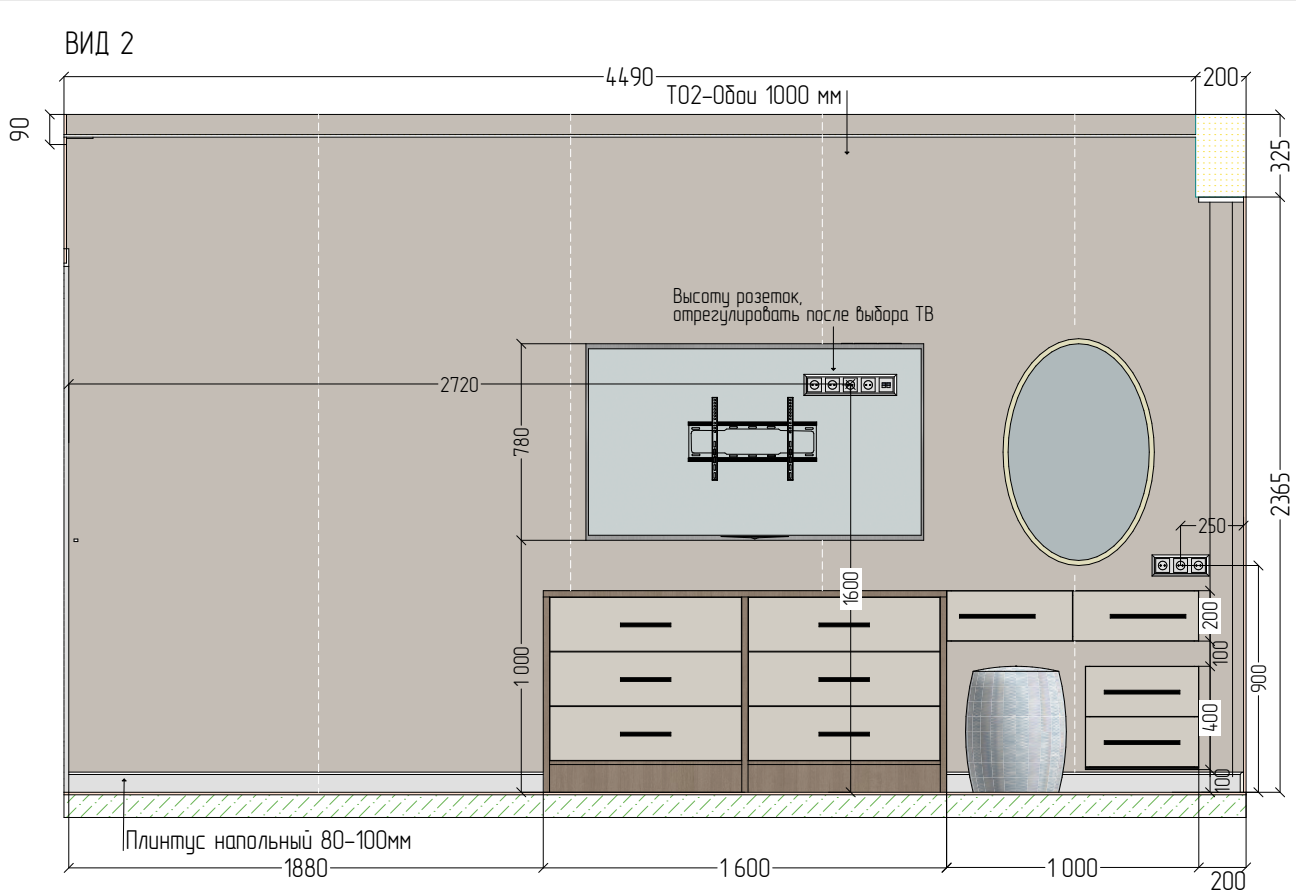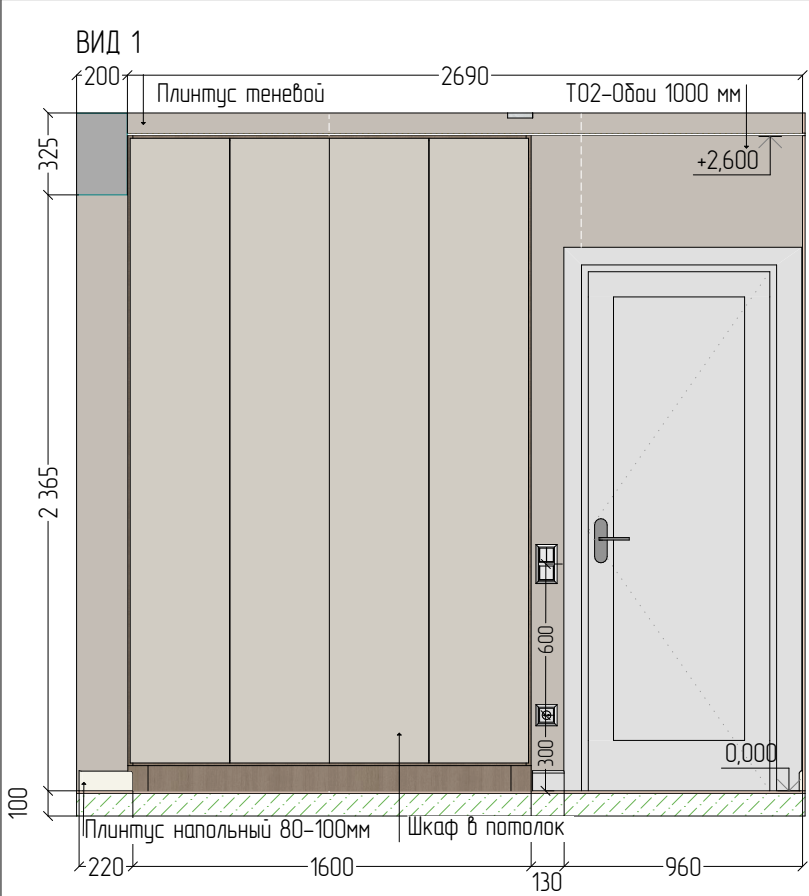

-Victoria Stenova артикул 588041
Мотив REVOLUTE,
Обои выполнены в технике горячего теснения

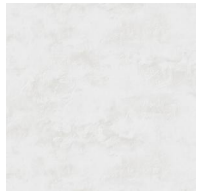


-Victoria Stenova артикул 588052,
элегантные обои компаньон под штукатурку




-Ламинат EGGER PRO CLASSIC 4V
Дуб Азгил светлый, 33 класс
Размеры доски - 1292x192x10мм
В упаковке 7 досок / 1,75 м2




-Тира, U1171,
спокойная текстура дерева,
как основной цвет мебели

 

-Цвет компаньон,
Крем Вайсс, U2236/М,
мягкий бежевый
приглушенный оттенок




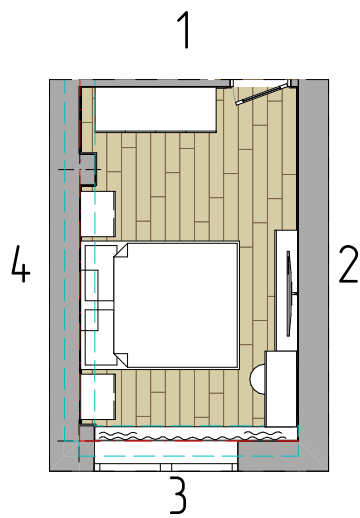


ДИЗАЙН ПРОЕКТ ПО АДРЕСУ: г.СЕВАСТОПОЛЬ,

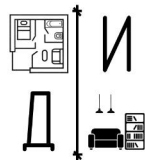


РАЗВЕРТКА ПОМЕЩЕНИЯ №2 МАСТЕР
СПАЛЬНЯ

Лист	21	Дата	10.02.2025
------	----	------	------------

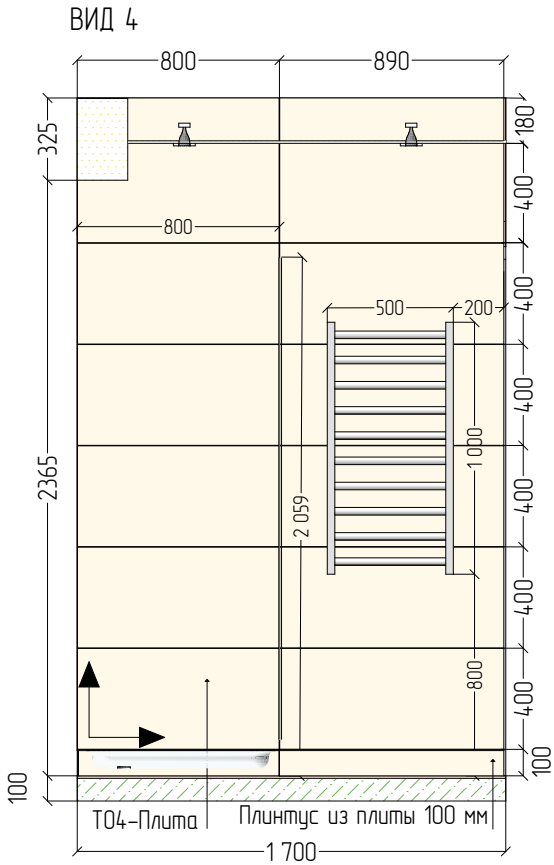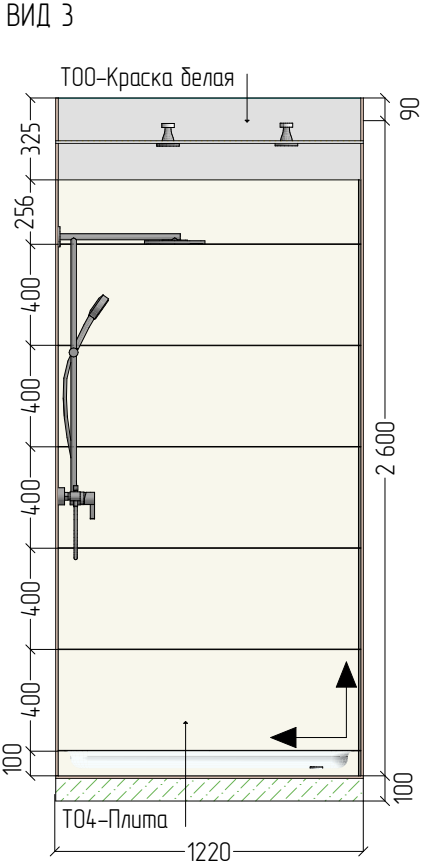
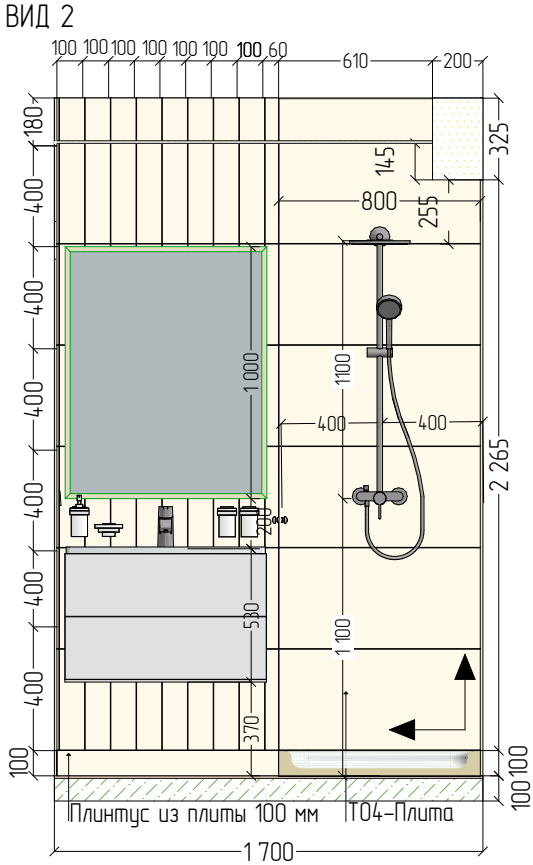
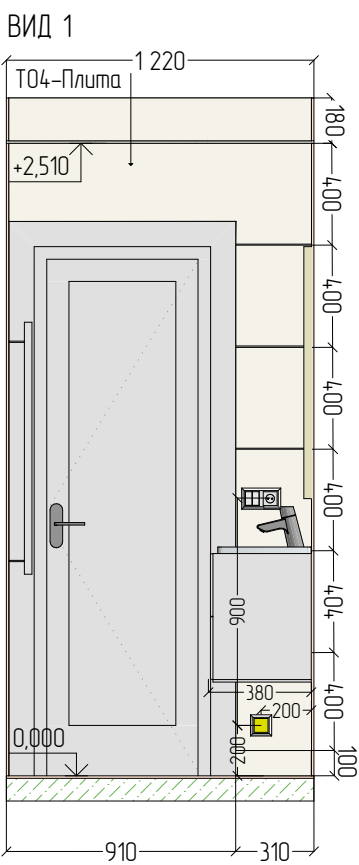


- Плита настенная Монсеррат бежевый светлый матовый обрезной 40х120
-Плитка напольная Монсеррат бежевый светлый натуральный обрезной 60х60, поверхность матовая под бетон/штукатурка




ВНИМАНИЕ: Основную плиту, 1200х400, расчертить и разрезать, на отдельные полосы, по 10 см, и произвести укладку согласно чертежу

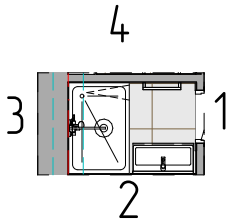






Тумба подвесная с раковиной ETNA39-800/390-2C-SO-BL-P+BB-8099-3-80
Смеситель для раковины 97, AQUATEK AQ1010CR Beza

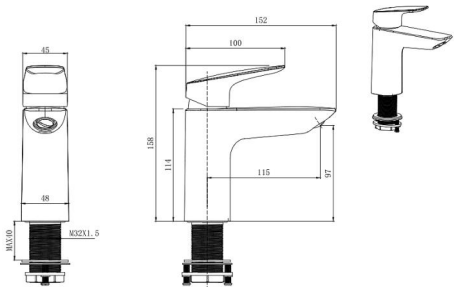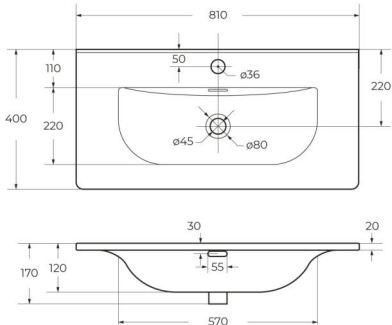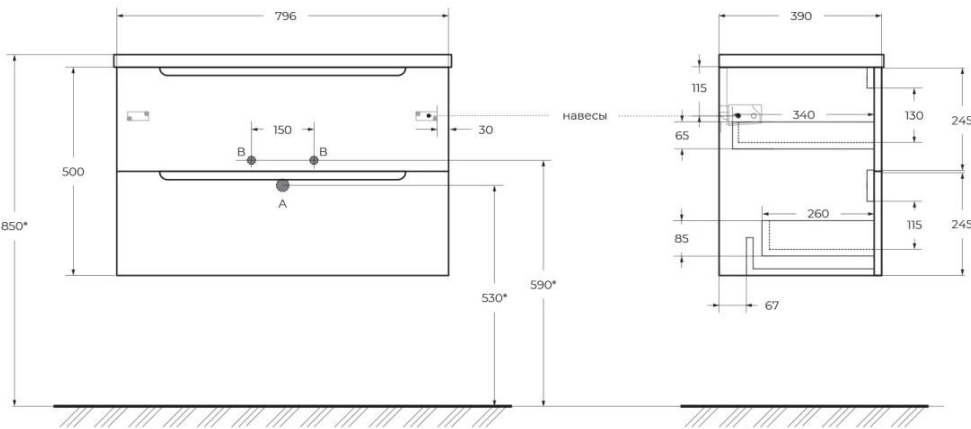

Вытяжной вентилятор 100 с клапаном и QUADRO

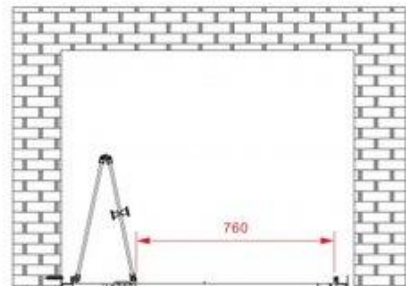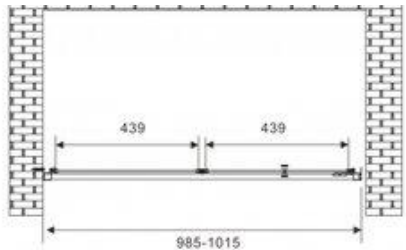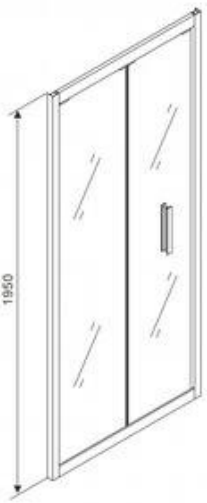


Душевая дверь ABBE Sonnenstrand
Регулировка ширины, мм
1185-1215 AG07120
+Душевой поддон из искусственного камня
Good Door Амриум 120х80 ЛП000002
+Душевая система 3jet 250мм AQUATEK AQ2040CR,
с изливом верхний душ 250

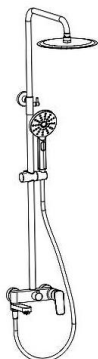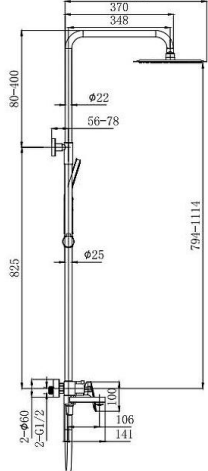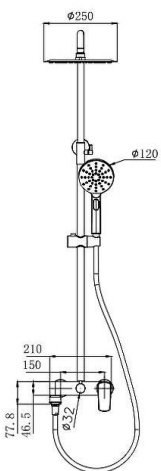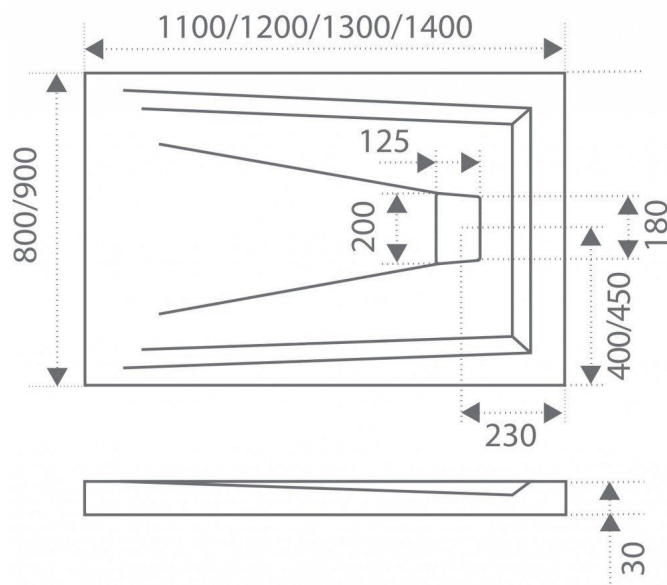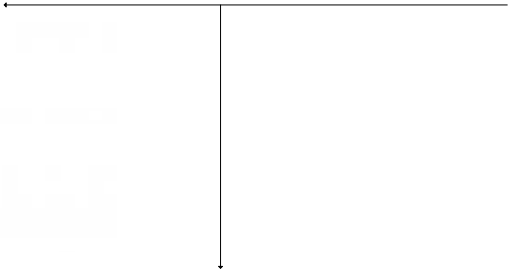

ПРИМЕЧАНИЯ:


1. Все размеры даны без учета отделки.
2. Все количества отделочных материалов даны без учета запаса.
3. При закупке обязательно добавить про запас.
4. При раскладке плитки,шов 2мм.
5. Габариты мебели и размеры зеркал, кол-во подсветки, необходимо уточнить с производителем перед заказом, после проведения строительно-отделочных работ.
6. При установке тумбы обратить внимание на чертеж, от края тумбы до пола не менее 370мм., так как требуется дополнительное место под лотки.

ДИЗАЙН ПРОЕКТ ПО АДРЕСУ: г.СЕВАСТОПОЛЬ,

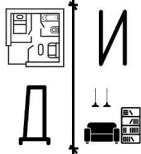

РАЗВЕРТКА ПОМЕЩЕНИЯ №3 ВАННАЯ КОМНАТА




Лист 22 Дата 10.02.2025

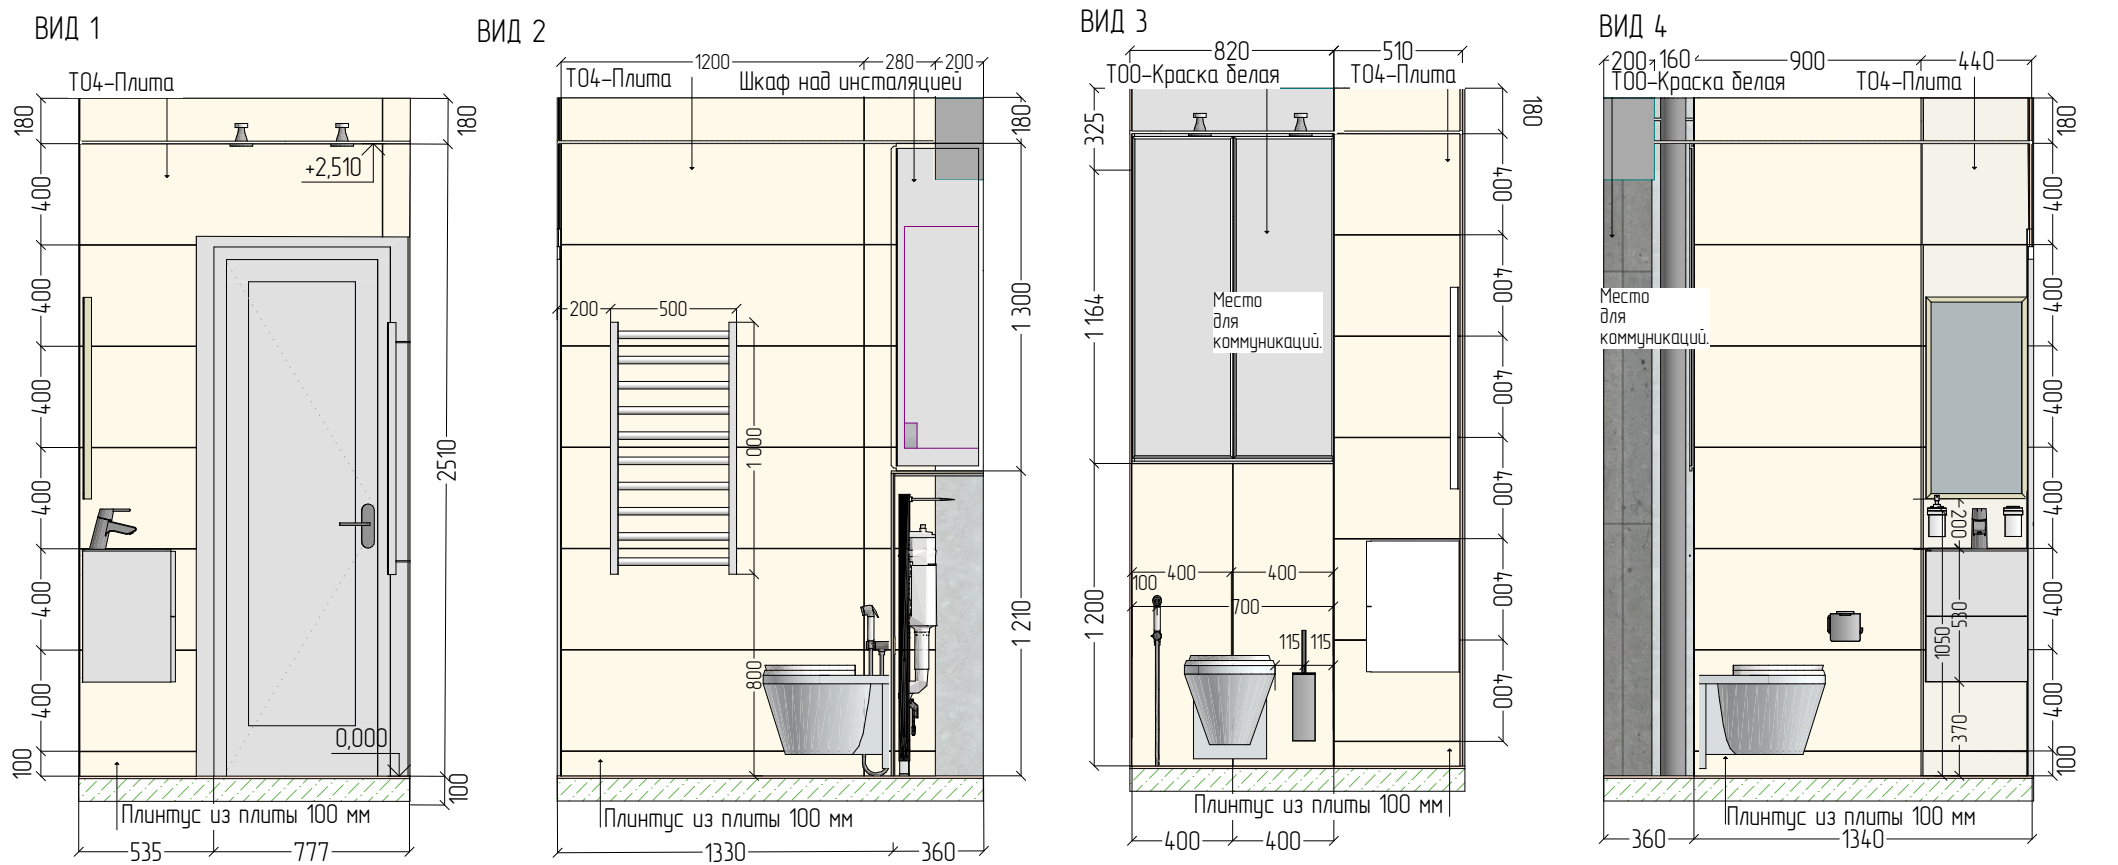





- Плита настенная Монсеррат бежевый светлый матовый обрезной 40х120
-Плитка напольная Монсеррат бежевый светлый натуральный обрезной 60х60, поверхность матовая под бетон/штукатурка

ВНИМАНИЕ: В шкафу над инсталляцией установить оборудование аквастоп, и предусмотреть место для бойлера на 50л.
Точную раскладку плитку установить после вывода вытяжной точки на потолке!
Шов под потолком должен соответствовать высоте потолка!

Вытяжной вентилятор 100 с клапаном и QUADRO

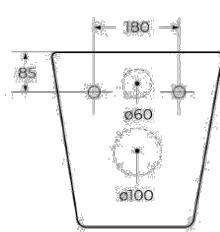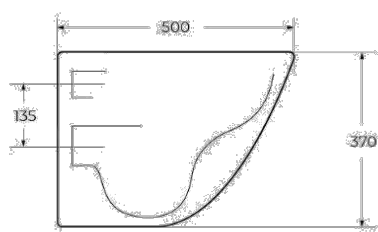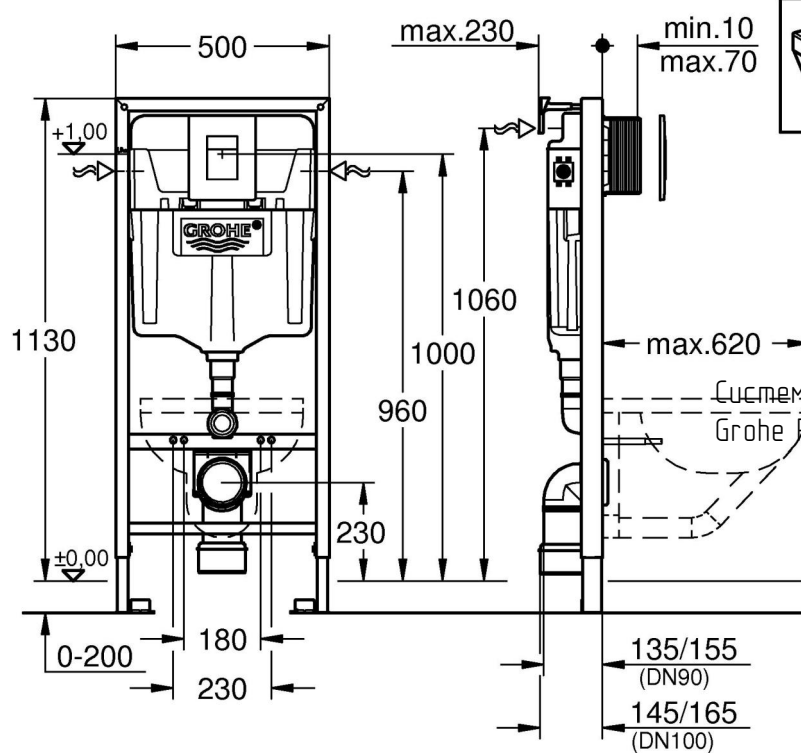


+Унитаз подвесной BelBagno Sfera-г ВВ046СН-TOR безободковый, крышка ВВ2111SC с микролифтом, +Комплект для гигиенического душа встроенный (смеситель + гигиеническая лейка + шланг) AQUATEK AQ1019CR Beza

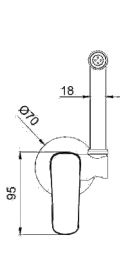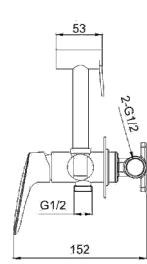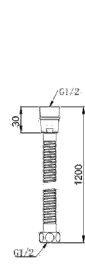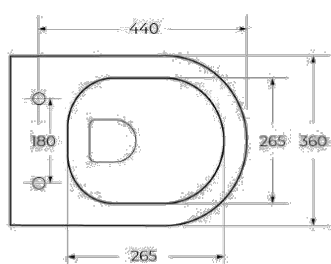


ПРИМЕЧАНИЯ:

1. Все размеры даны без учета отделки.
2. Все количества отделочных материалов даны без учета запаса.
3. При раскладке плитки, шов 2мм.
4. Габариты мебели и размеры зеркал, кол-во подсветки, необходимо уточнить с производителем перед заказом, после проведения строительно-отделочных работ.
5. При установке тумбы обратить внимание на чертеж, от края тумбы до пола не менее 370мм., так как трудится дополнительное место под лотки.

Мебельная Art&Max Family 40+База под раковину подвесная с двумя выкатными ящиками Family-400-2С-SO-BL +Смеситель для раковины 97 без донного клапана AQUATEK AQ1010CR Beza




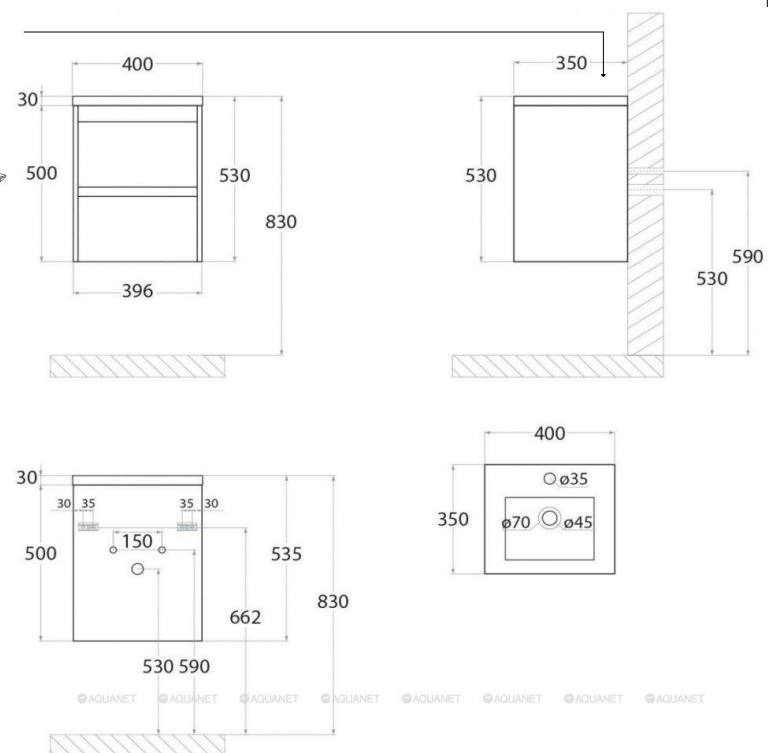


ДИЗАЙН ПРОЕКТ ПО АДРЕСУ: г.СЕВАСТОПОЛЬ,

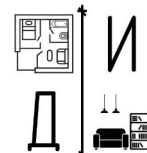

РАЗВЕРТКА ПОМЕЩЕНИЯ №4 САН.УЗЕЛ

Лист 23 Дата 10.02.2025

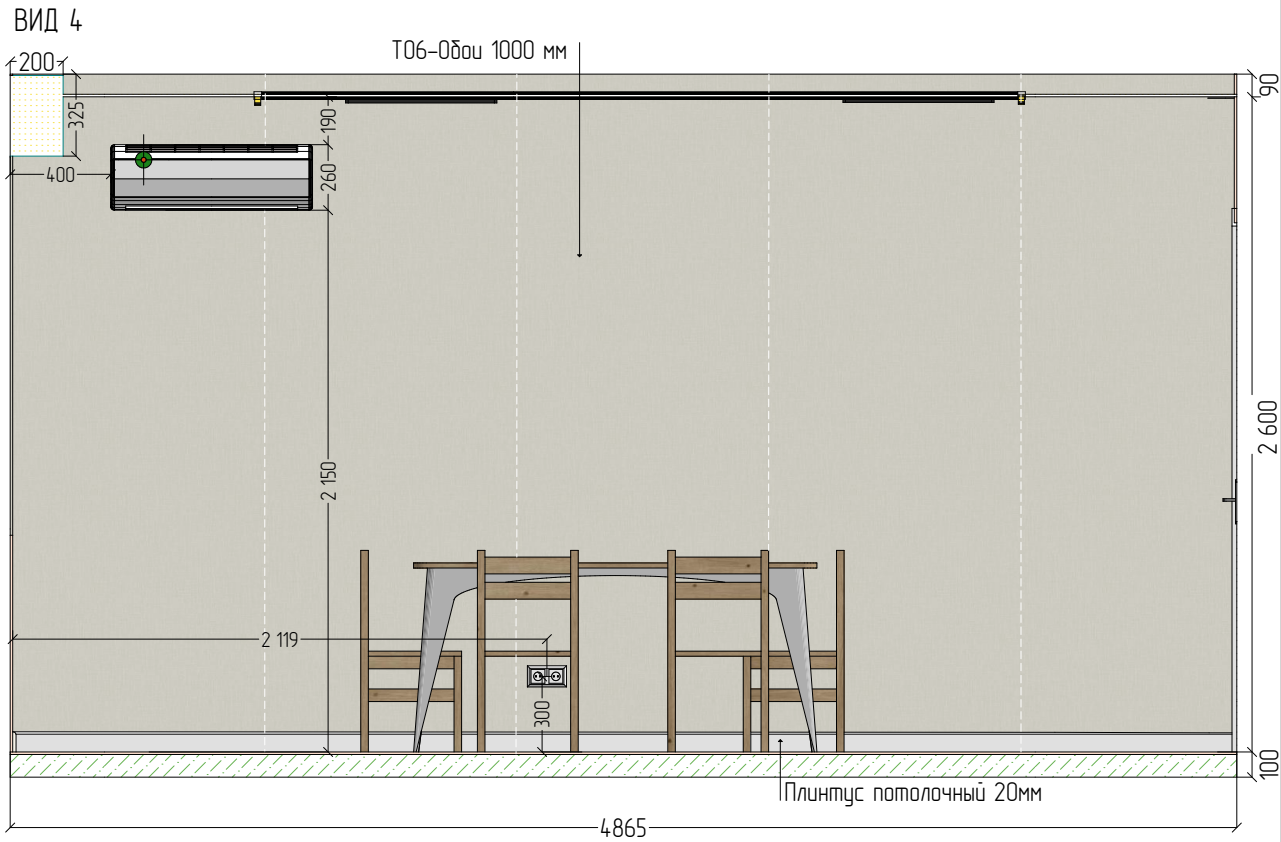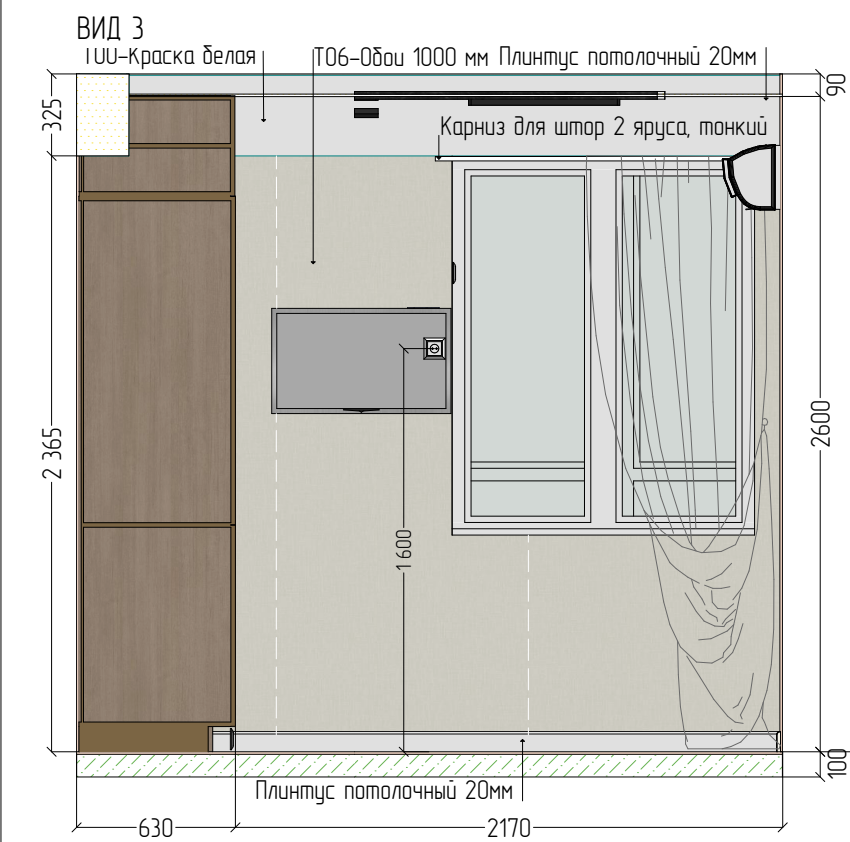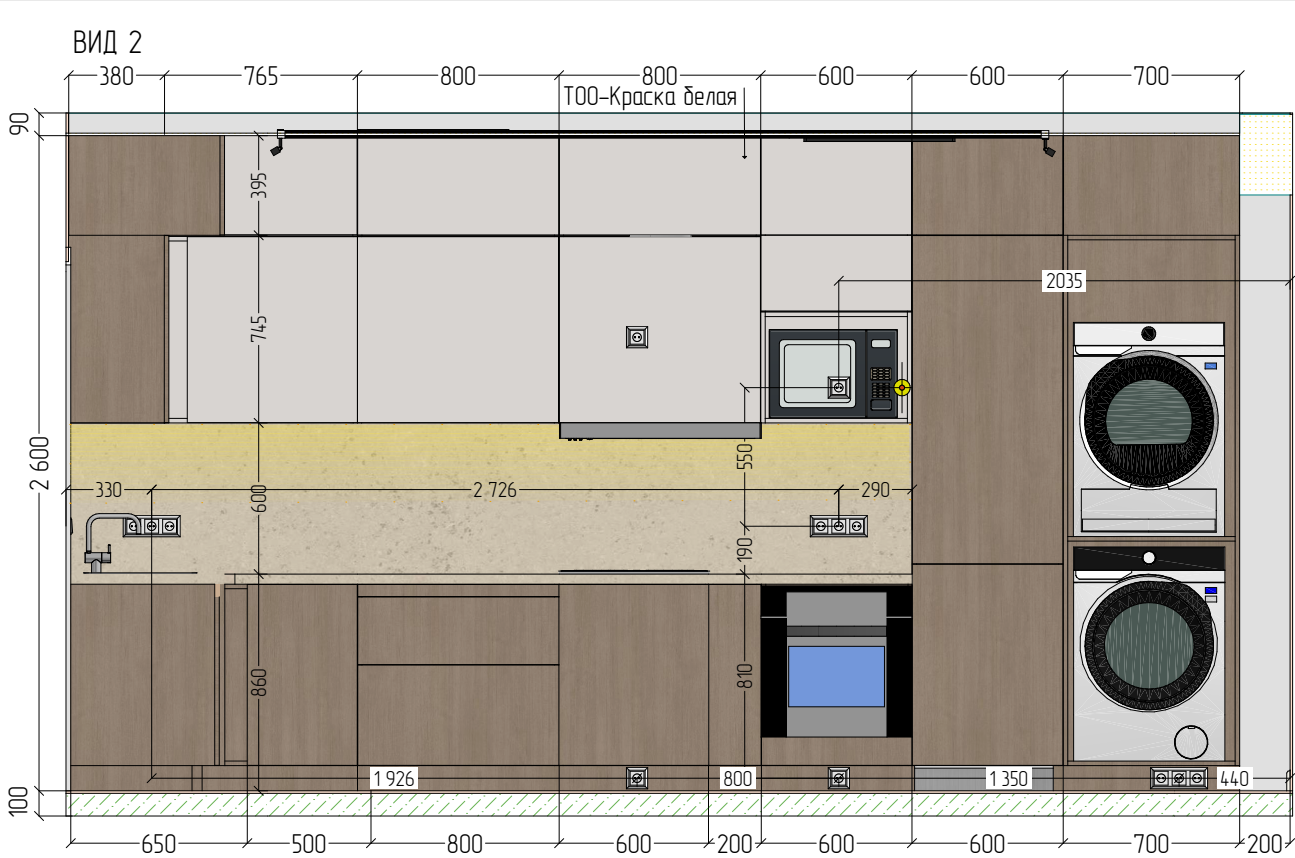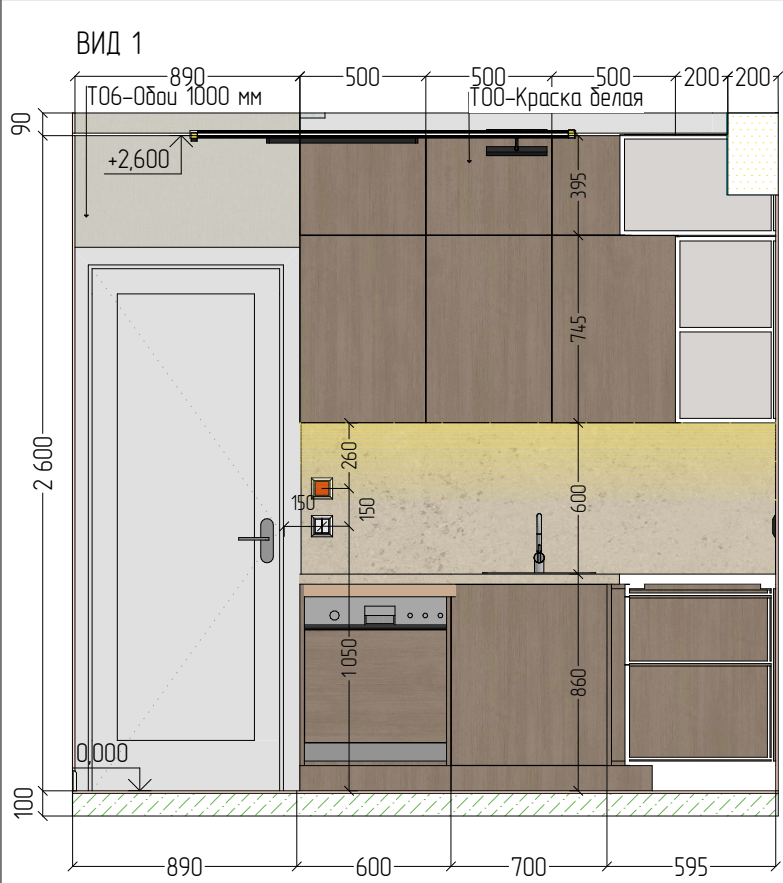

-Тира, U1171, спокойная текстура дерева, как основной цвет мебели


-Цвет компаньон, Зефир, U1505, бело-бежевая с розовыми нотками

-Обои A44012 от производителя Grandeco коллекция Infinity 3, Цвет бежевый, Рисунок однотонные, ткань, имитация.


- Плитка напольная Монсеррат бежевый светлый натуральный обрешной 60х60, поверхность матовая под бутон/штукатурка

ПРИМЕЧАНИЯ:

1. Все размеры даны без учета отделки.
2. Все количества отделочных материалов даны без учета запаса.
3. Габариты мебели и размеры зеркал, кол-во подсветки, необходимо уточнить с производителем перед заказом, после проведения строительно-отделочных работ.
4. За встроенной мебелью покраска, колонны и балки выкрашены в цвет потолка.
5. Фактура столешницы и "Мелкий ракушник"

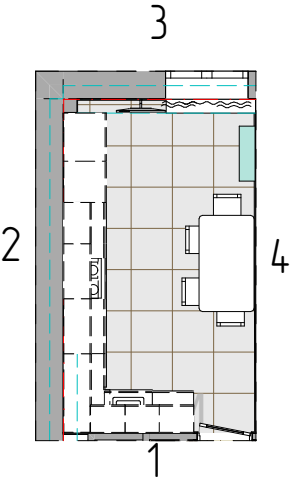

ДИЗАЙН ПРОЕКТ ПО АДРЕСУ: г.СЕВАСТОПОЛЬ,

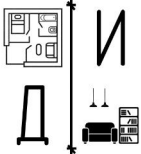

РАЗВЕРТКА ПОМЕЩЕНИЯ №5 КУХНЯ

Лист	24	Дата	10.02.2025
------	----	------	------------

ВИД 1

ВИД 2

ВИД 3

ВИД 4

-Оби А44015 от производителя Grandeco
коллекция Infinity 3,
Цвет светло-зеленый,
Рисунок однотонные,
ткань, имитация.



-Ламинат EGGER PRO CLASSIC 4V
Дуб Азгил светлый, 33 класс
Размеры доски - 1292x192x10мм
В упаковке 7 досок / 1,75 м2



-Тура, U1171, спокойная текстура дерева, как основной цвет мебели

–Цвет компаньон,
Крем Вайсс, U2236/М,
мягкий бежевый
приглушенный оттенок

ДИЗАЙН ПРОЕКТ ПО АДРЕСУ: г.СЕВАСТОПОЛЬ,				
	РАЗВЕРТКА ПОМЕЩЕНИЯ №6 ГОСТИНАЯ			
	Лист	25	Дата	10.02.2025

